

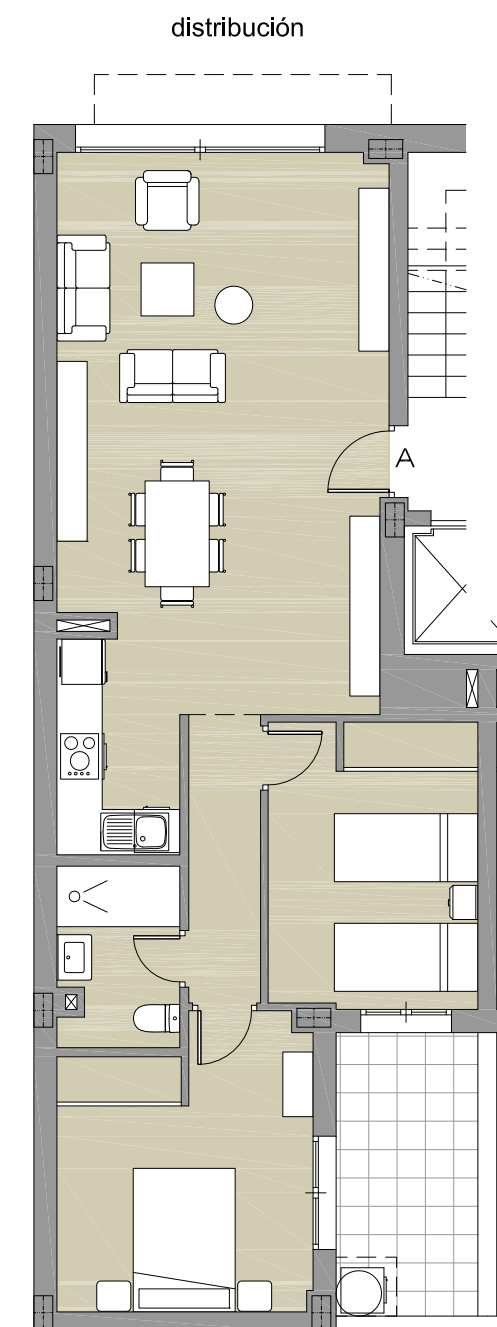
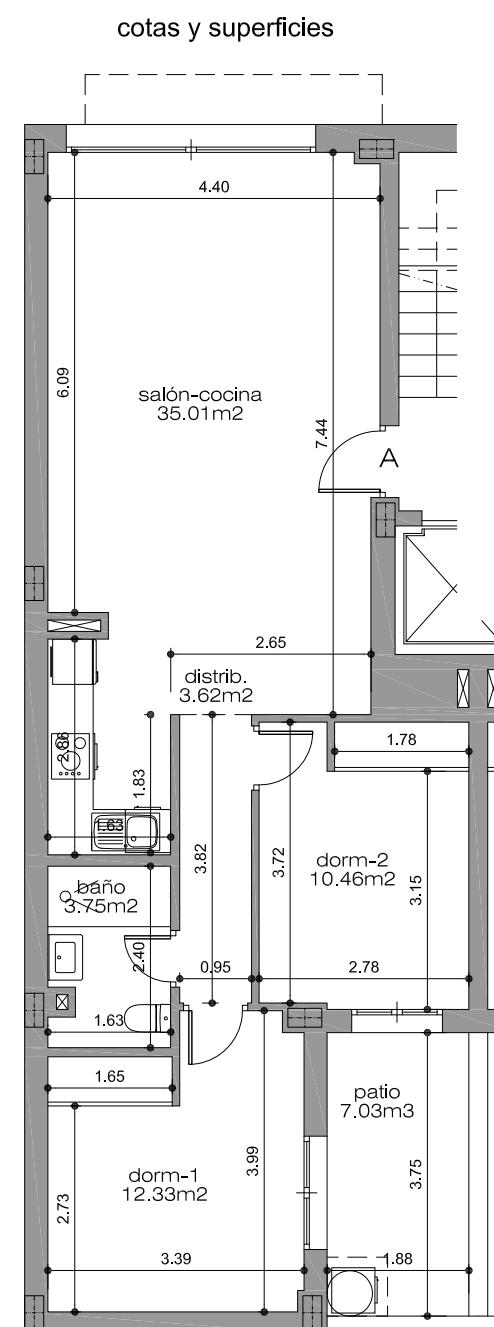
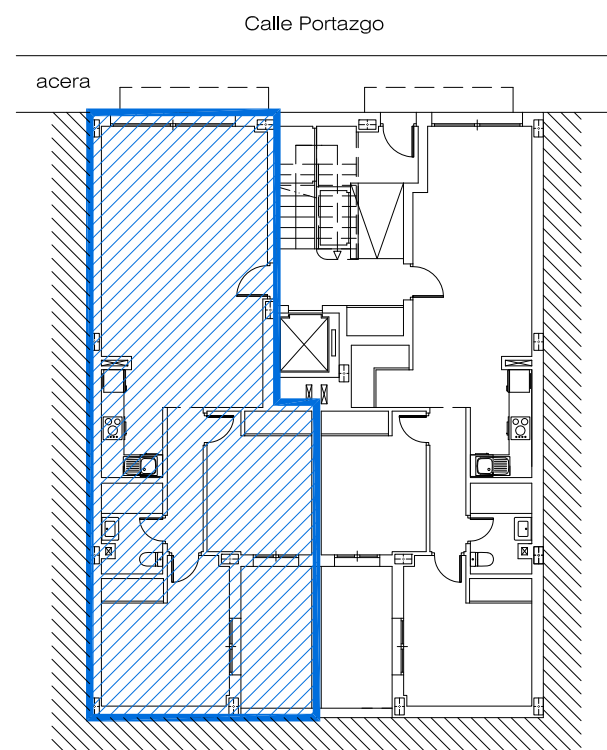





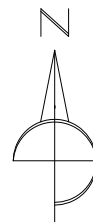


ESCALA 1/100

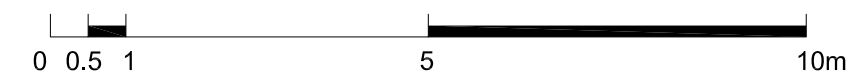


Portxgo, 8 y 10
MÁLAGA

\\YOLANDA-PC\D_comun\SIMBOLD DCA con sgs - copia.jpg

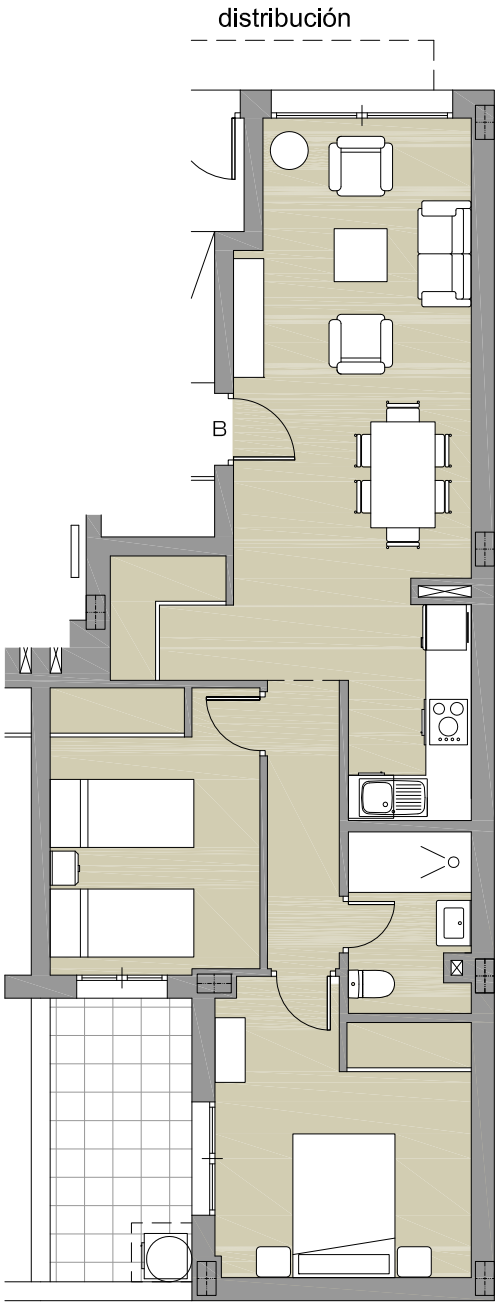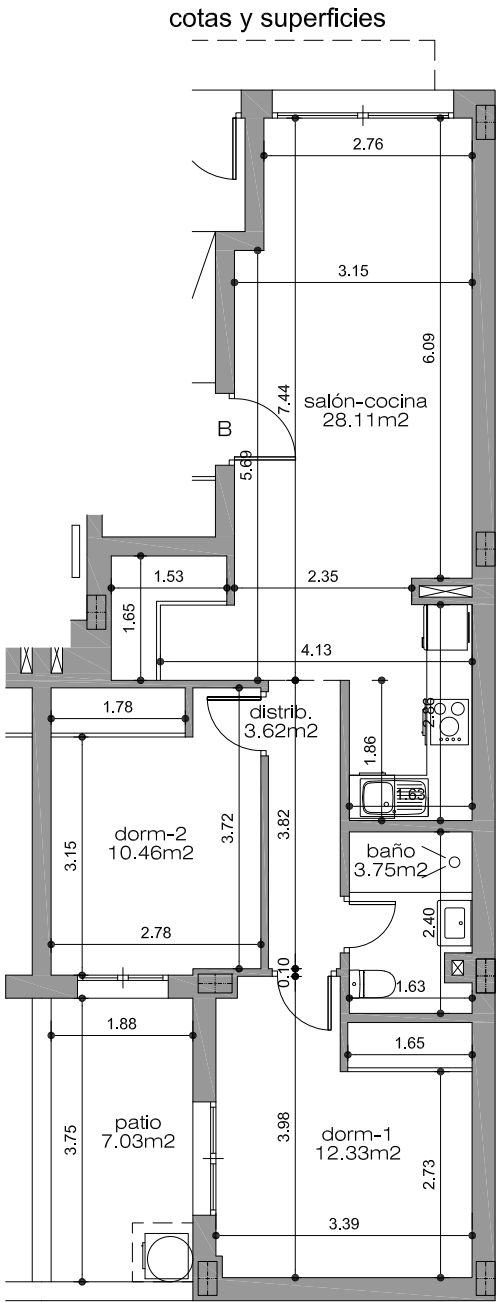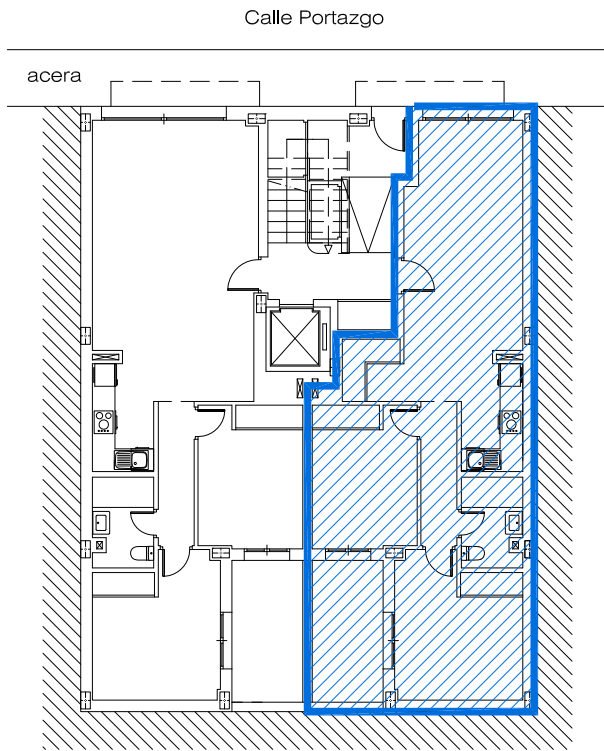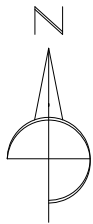

PLANTA BAJA - VIVIENDA B

ESCALA 1/100




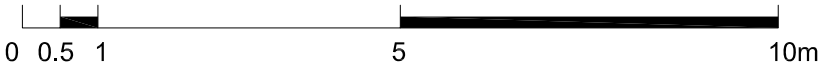


NOTA: Plano informativo, no contractual sujeto modificaciones por imposiciones de carácter y/o urbanístico y topográfico

Superficie Útil Total Vivienda:	58,27m ²
Superficie Construida Vivienda:	71,39m ²
Superficie Construida P.p: zonas comunes:	11,48m ²
Sup. Construida Vivienda + P.p: zonas comunes:	82,87m ²
Sup. Descubierta Patio:	7,03m ²


PROMOTOR:
TORCAL REAL STATE S.L.

Portazgo 8 y 10
MÁLAGA

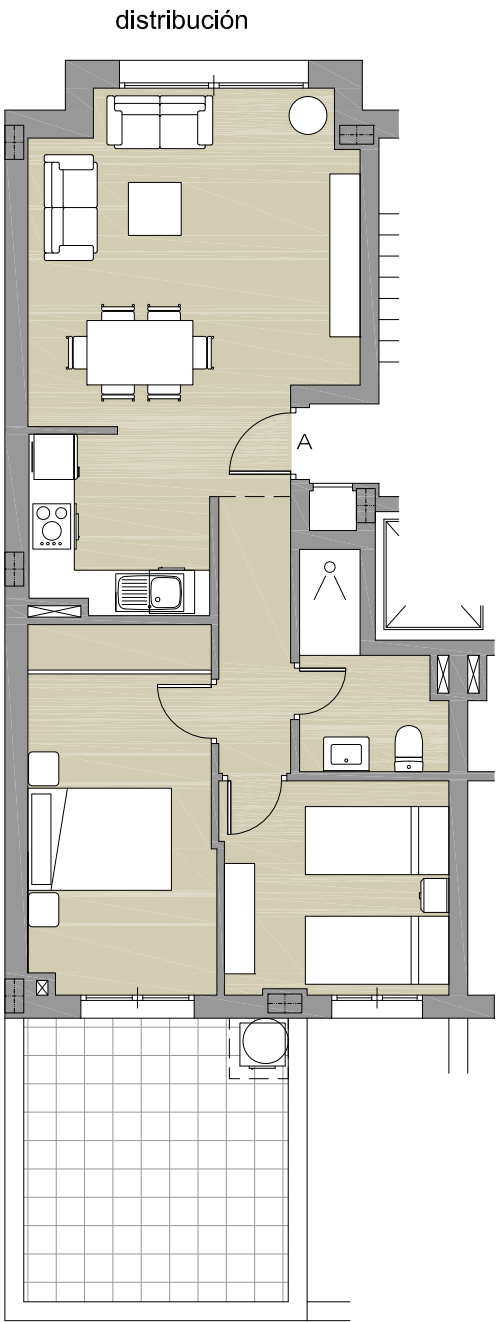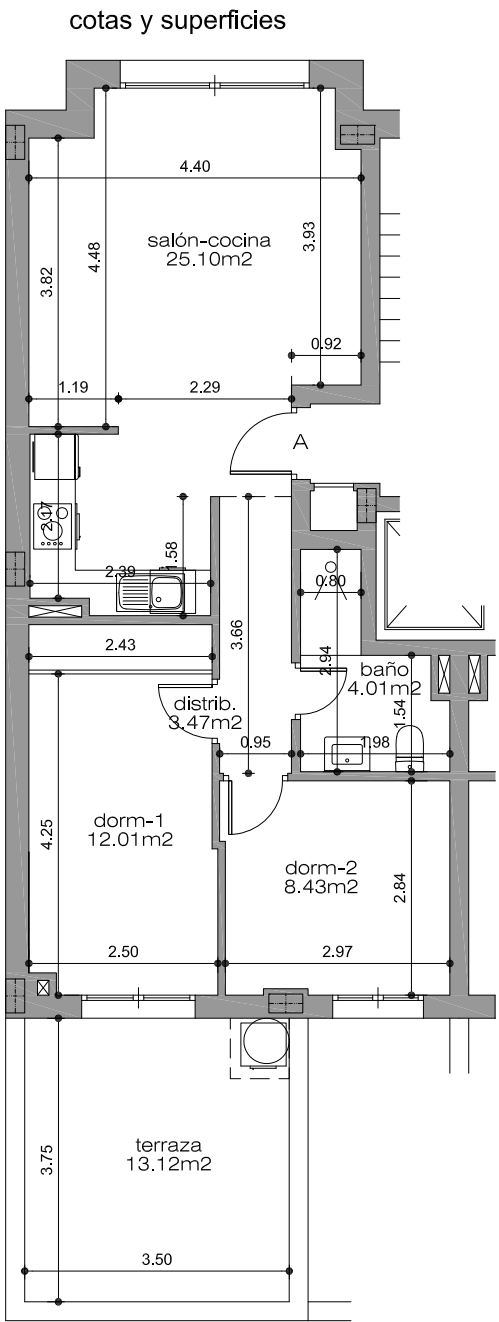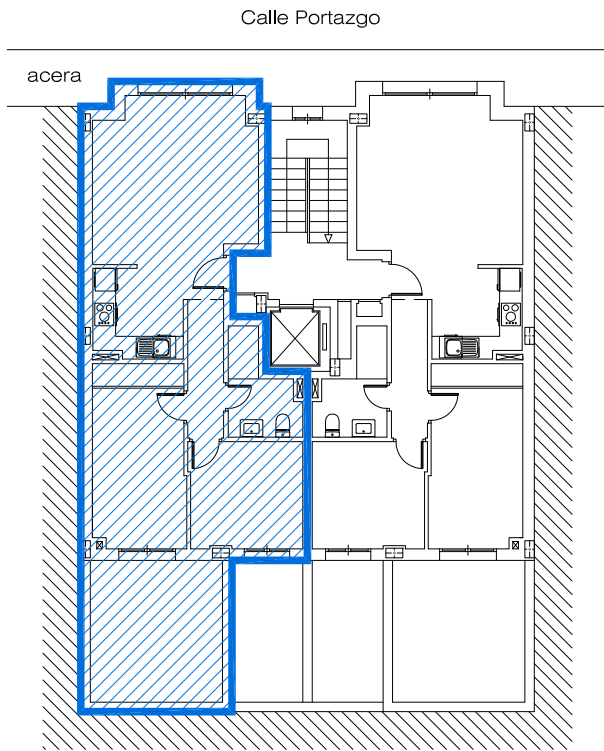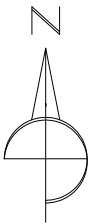

PLANTA PRIMERA - VIVIENDA A

ESCALA 1/100




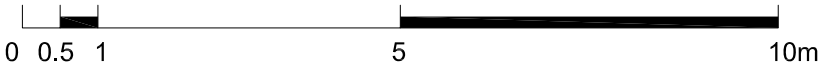


NOTA: Plano informativo, no contractual sujeto modificaciones por imposiciones de carácter y/o urbanístico y topográfico

Superficie Útil Total Vivienda:	53,02m ²
Superficie Construida Vivienda:	64,51m ²
Superficie Construida P.p: zonas comunes:	10,37m ²
Sup. Construida Vivienda + P.p: zonas comunes:	74,88m ²
Sup. Descubierta Terraza:	13,12m ²

PROMOTOR:
TORCAL REAL STATE S.L.

Portazgo 8 y 10
MÁLAGA

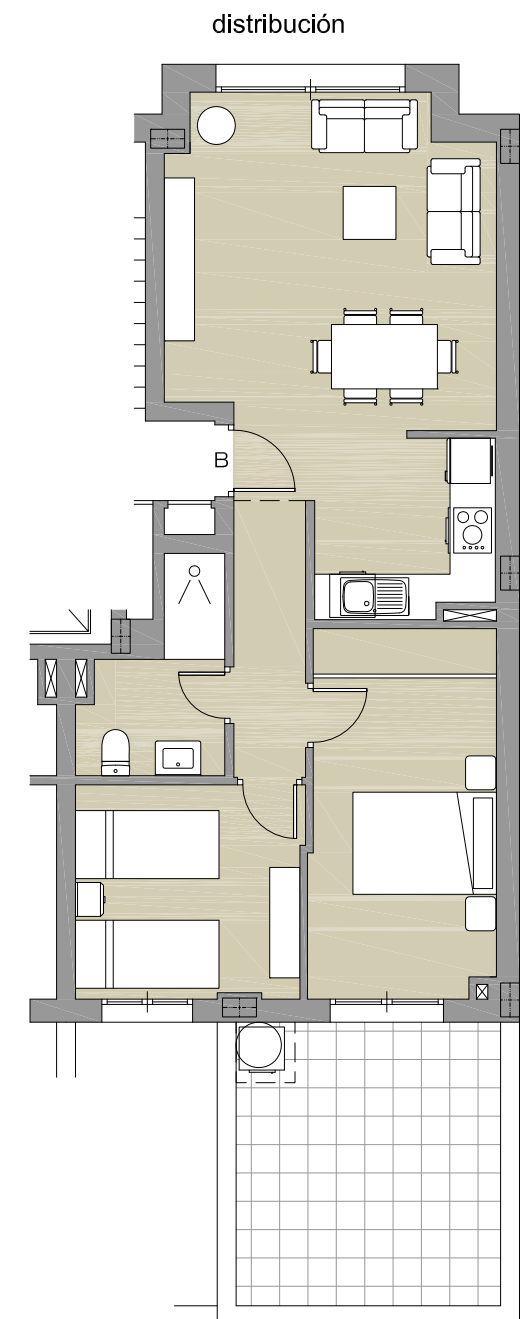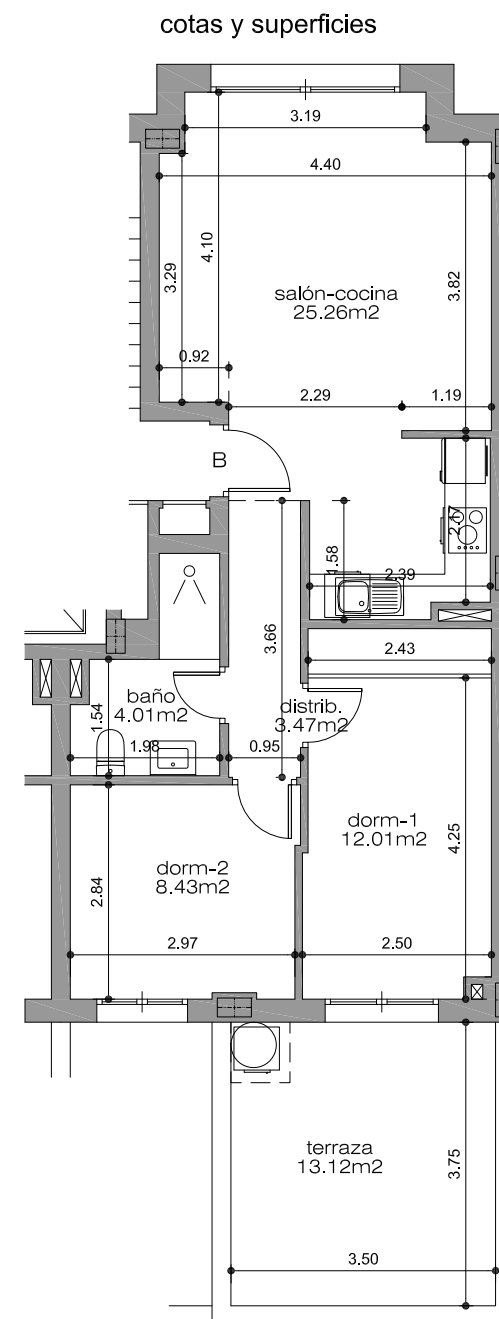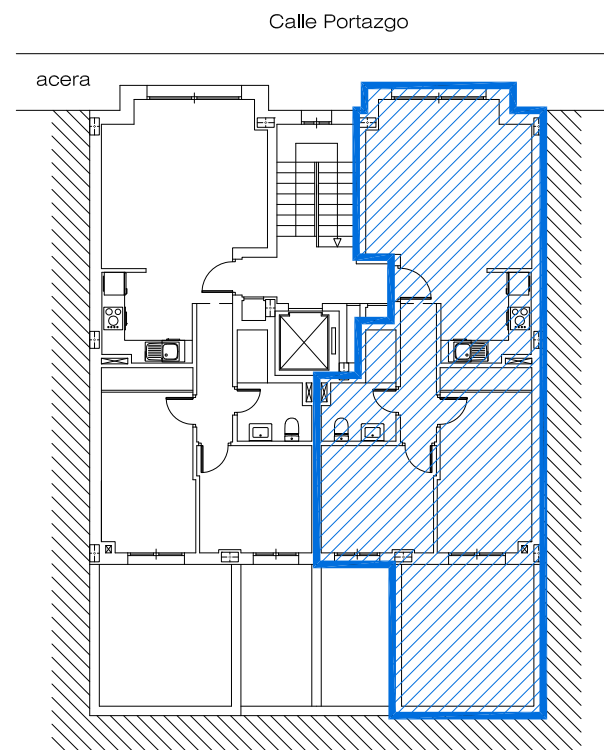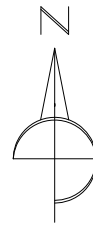

PLANTA PRIMERA - VIVIENDA B

ESCALA 1/100







Superficie Construida Vivienda:	64,62m2
Superficie Construida P.p: zonas comunes:	10,39m2
Sup. Construida Vivienda + P.p: zonas comunes:	75,01m2
Sup. Descubierta Terraza:	13,12m2

PROMOTOR:
TORCAL REAL STATE S.L.


Portxgo, 8 y 10
MÁLAGA

\\YOLANDA-PC\D_comun\SIMBOLO DCA con sgs - copia.jpg

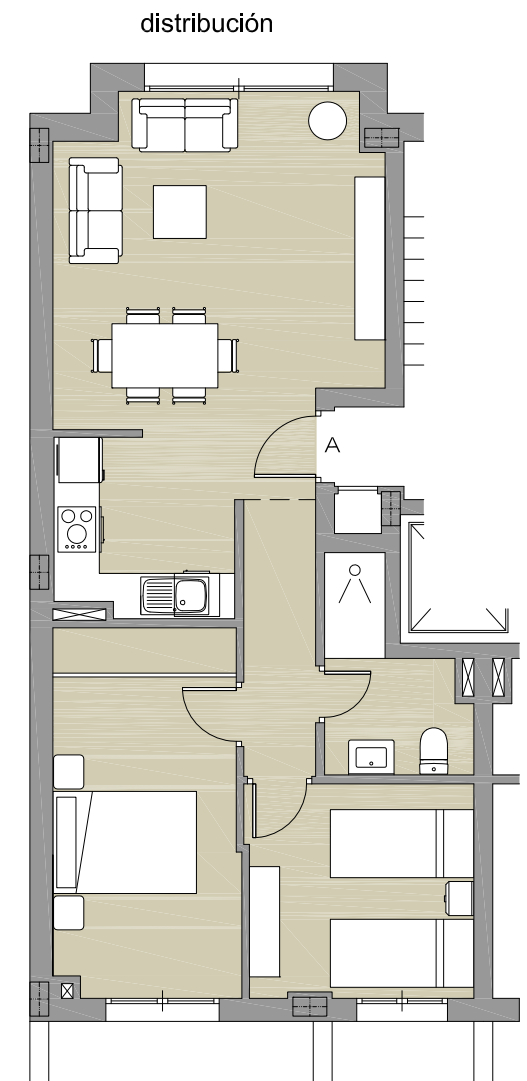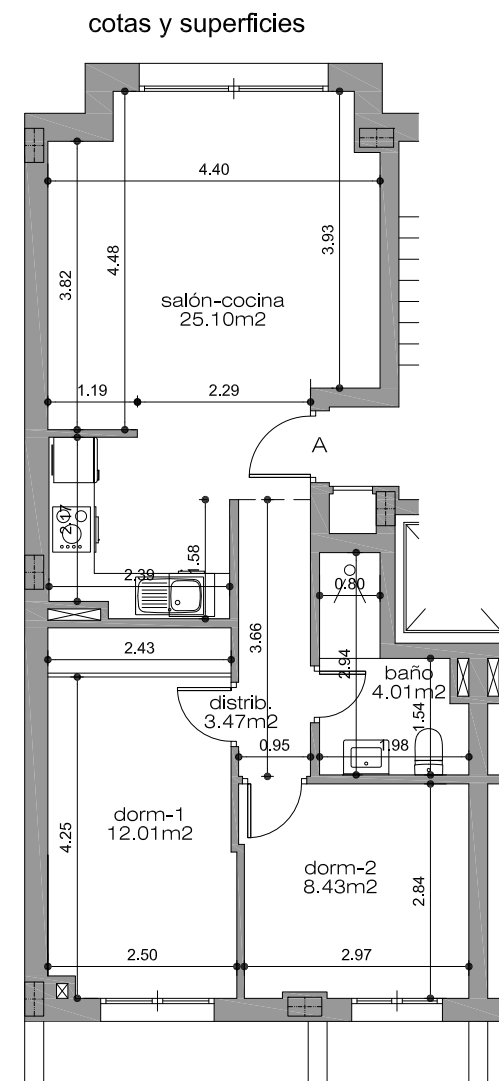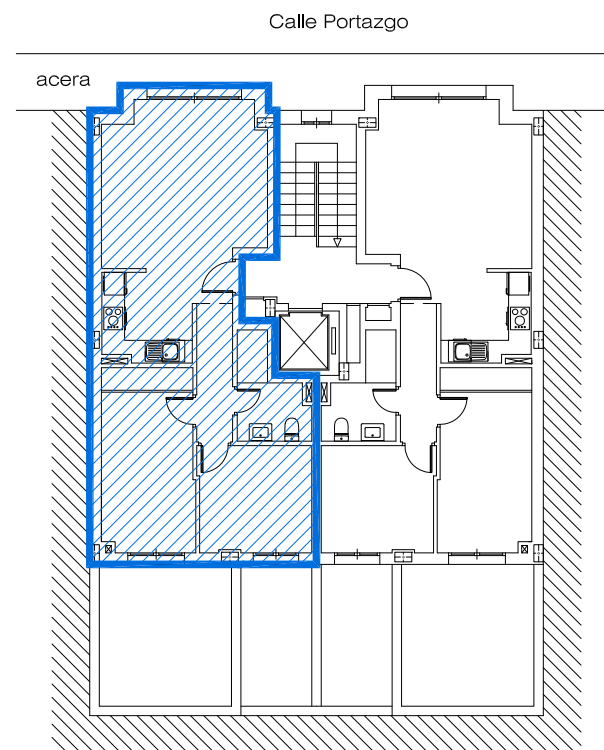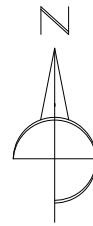

PLANTA SEGUNDA - VIVIENDA A





ESCALA 1/100

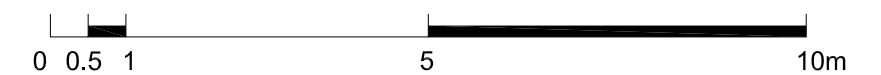

PROMOTOR:
TORCAL REAL STATE S.L.


Portaxgo, 8 y 10
MÁLAGA

\\YOLANDA-PC\D_comun\SIMBOLO DCA con sgs - copia.jpg

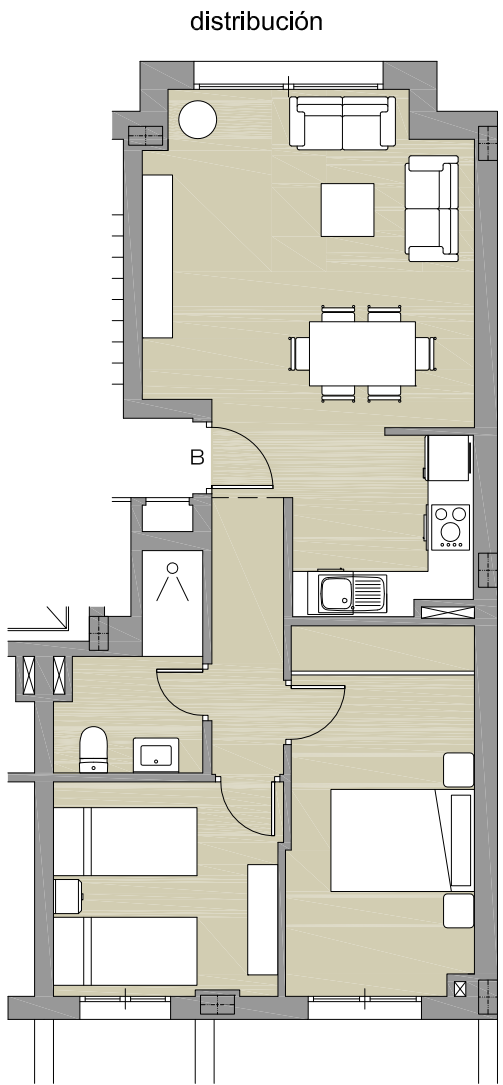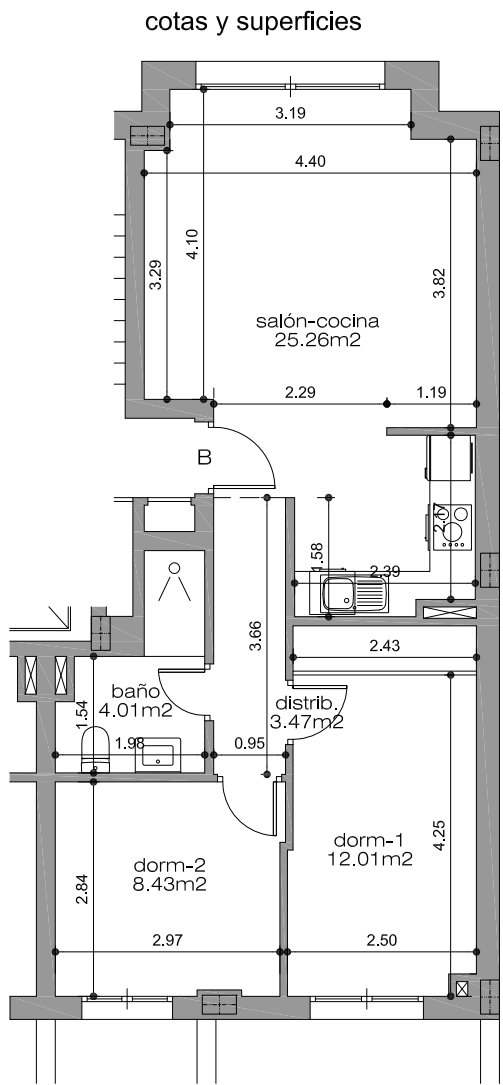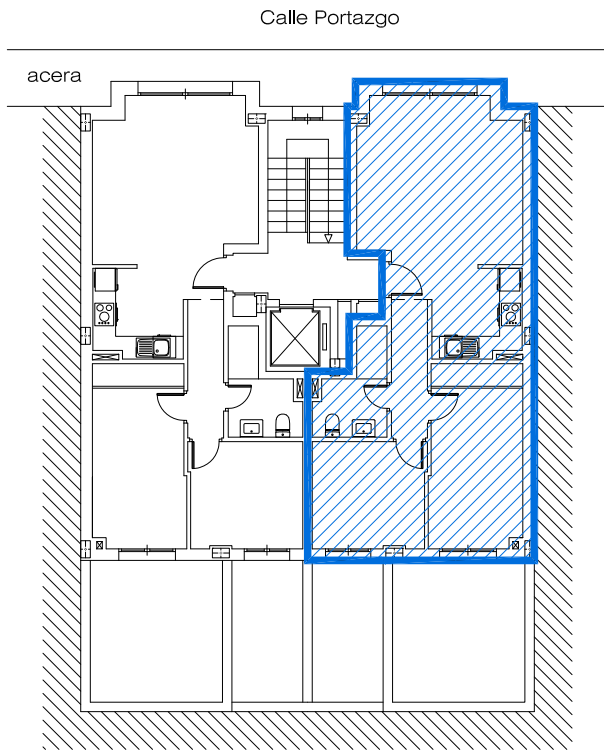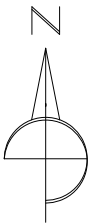

PLANTA SEGUNDA - VIVIENDA B

ESCALA 1/100

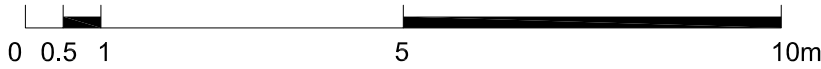

NOTA: Plano informativo, no contractual sujeto modificaciones por imposiciones de carácter y/o urbanístico y topográfico

Superficie Útil Total Vivienda: 53,18m²





Superficie Construida Vivienda: 64,62m²

Superficie Construida P.p: zonas comunes: 10,39m²

Sup. Construida Vivienda + P.p: zonas comunes: 75,01m²

PROMOTOR:
TORCAL REAL STATE S.L.

Portazgo 8 y 10
MÁLAGA

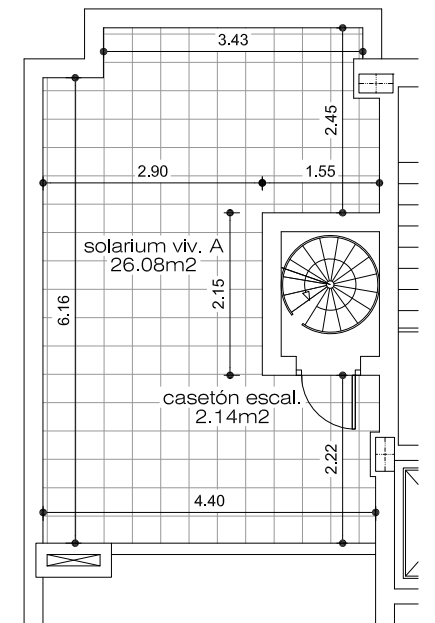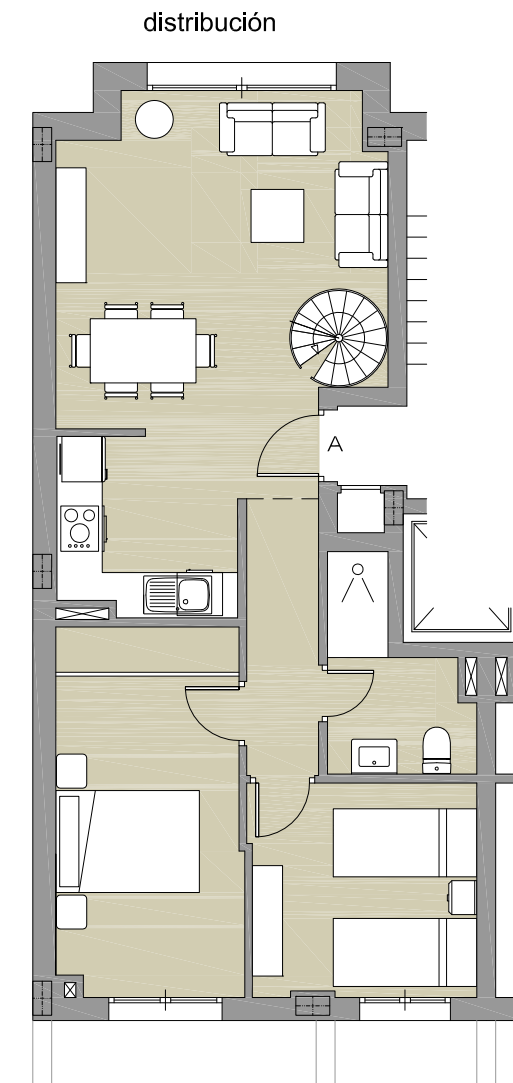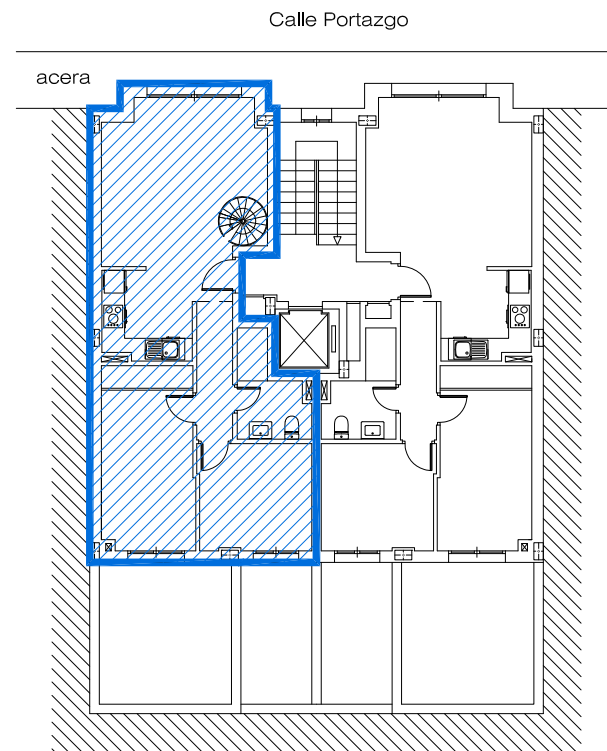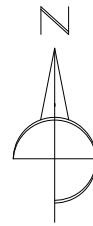

PLANTA SOLARIUM
(en cubierta)

PLANTA TERCERA - VIVIENDA A

ESCALA 1/100






Superficie Construida Vivienda:	64,51m2
Superficie Construida P.p: zonas comunes:	10,37m2
Sup. Construida Vivienda + P.p: zonas comunes:	74,88m2
Sup. Descubierta Terraza:	26,08m2

PROMOTOR:
TORCAL REAL STATE S.L.

Portaxgo, 8 y 10
MÁLAGA

\\YOLANDA-PC\D_comun\SIMBOLO DCA con sgs - copia.jpg

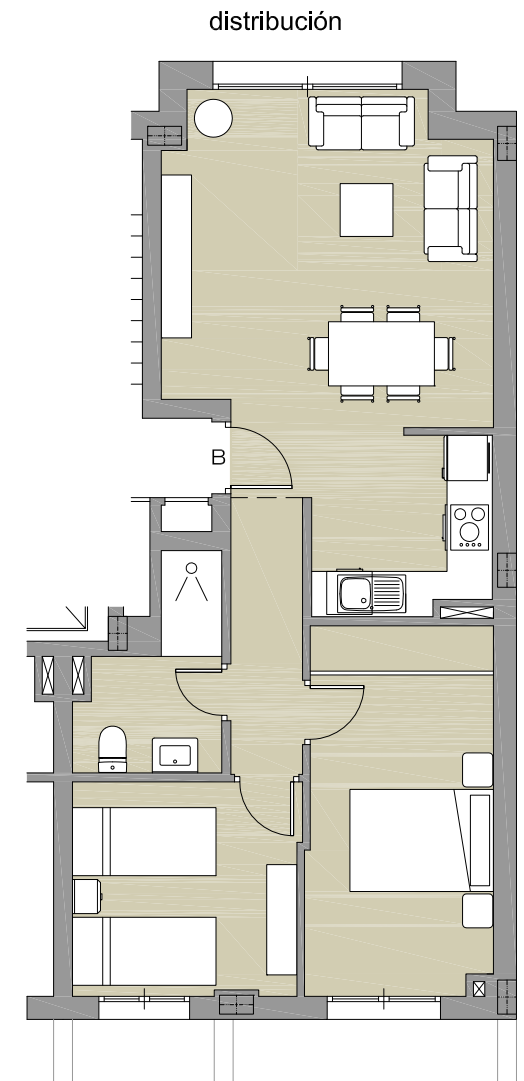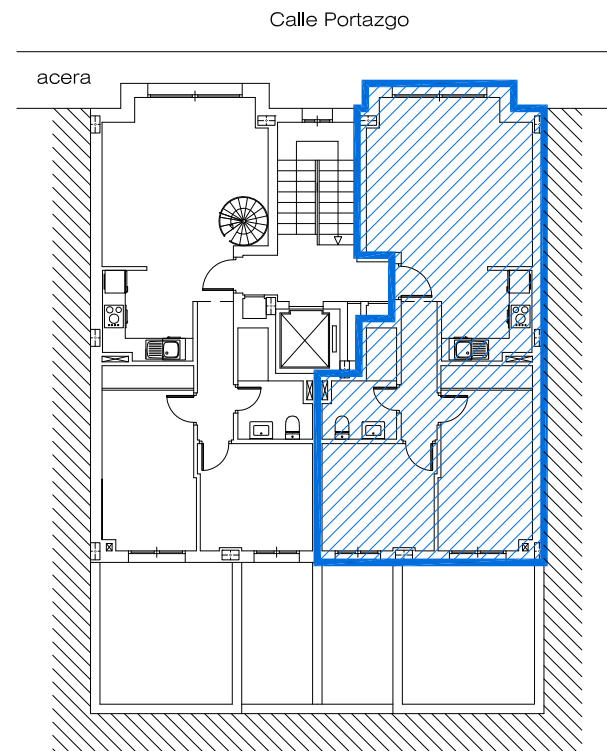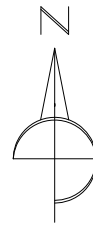

A number line is shown with markings at 0, 0.5, 1, 5, and 10m. A thick black bar is drawn from 0.5 to 1. A thinner black bar is drawn from 5 to 10m.

Portaxgo, 8 y 10
MÁLAGA

\\YOLANDA-PC\D_comun\SIMBOLO DCA con sgs - copia.jpg