


PLANTA BAJA

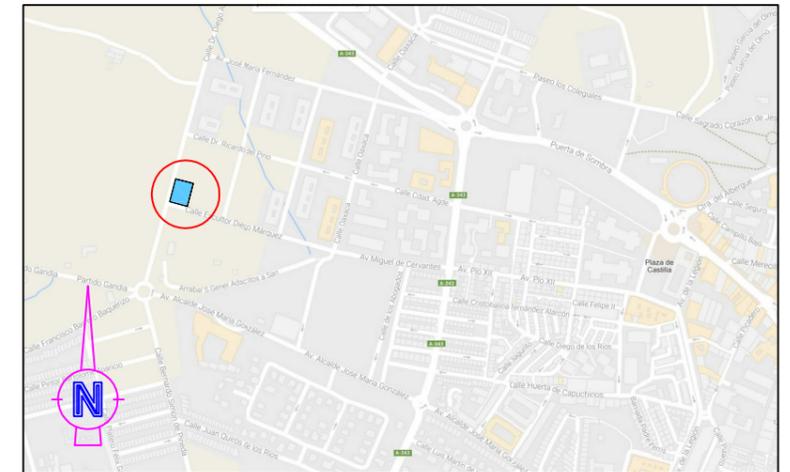

SITUACION

**Tipos**

- Local
- Zona común
- Escalera
- Instalaciones

**PLANTA BAJA LOCAL3**



ALZADO

**CUADRO DE SUPERFICIES**

PLANTA BAJA	SUPERFICIE CONSTRUIDA	SUPERFICIE UTIL
LOCAL 3	88,33m2	83,66m2

**NOTA:**  
LAS DIMENSIONES PODRAN SUFRIR PEQUEÑAS MODIFICACIONES DURANTE LA ELABORACION DEL PROYECTO

 <b>ALVAREZ DE TOLEDO</b> ARQUITECTOS	<b>EDIFICIO MENGA PLURIFAMILIAR AISLADO DE 22 VIV.</b>		
	DIRECCION: Parquesol, Antequera – Málaga		
	ARQUITECTOS: Félix Álvarez de Toledo Rohe, nº colg. 789 COAM		PROMOTOR: <b>CHIRIVO S.L.</b>
	PLANO: PLANO DE VENTA PLANTA BAJA LOCAL 3		MODIFICA:      N° PLANO:
C/ SALITRE 55, 2º,4, CP. 29002 MÁLAGA TLF: 95 – 2315996		ESCALA: 1:100	FECHA: Marzo-2017
EMAIL: radet.felix@gmail.com			