


PLANTA BAJA

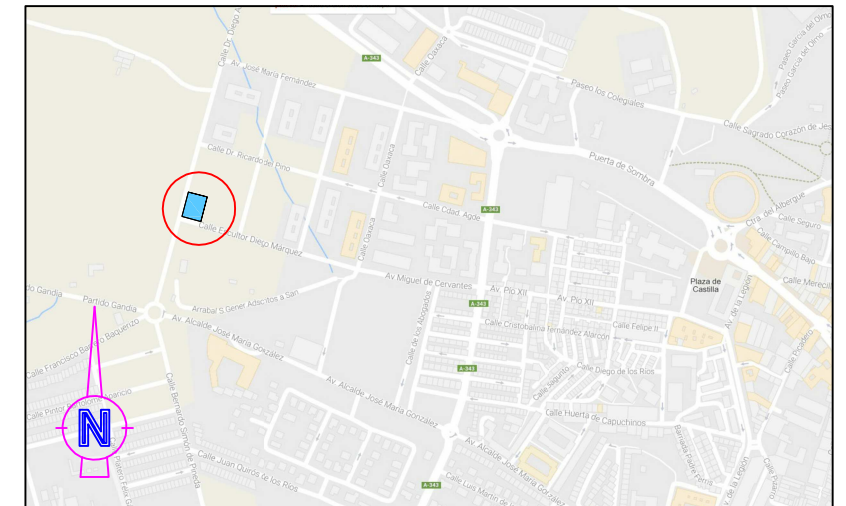

SITUACION

Tipos

- Local
- Zona común
- Escalera
- Instalaciones

PLANTA BAJA LOCAL4




ALZADO

CUADRO DE SUPERFICIES

PLANTA BAJA	SUPERFICIE CONSTRUIDA	SUPERFICIE UTIL
LOCAL 4	113,39m2	107,78m2

NOTA:
LAS DIMENSIONES PODRAN SUFRIR PEQUEÑAS MODIFICACIONES DURANTE LA ELABORACION DEL PROYECTO

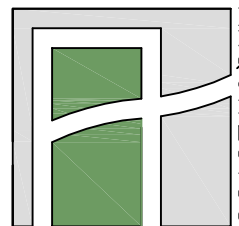 ALVAREZ DE TOLEDO ARQUITECTOS	EDIFICIO MENGA PLURIFAMILIAR AISLADO DE 22 VIV.		
	DIRECCION: Parquesol, Antequera – Málaga		
	ARQUITECTOS: Félix Álvarez de Toledo Rohe, nº colg. 789 COAM		PROMOTOR: CHIRIVO S.L.
	PLANO: PLANO DE VENTA PLANTA BAJA LOCAL 4		MODIFICA: N° PLANO:
C/ SALITRE 55, 2º,4, CP. 29002 MÁLAGA TLF: 95 – 2315996		ESCALA: 1:100	FECHA: Marzo-2017
			EMAIL:radet.felix@gmail.com