



**PLANTA PRIMERA**

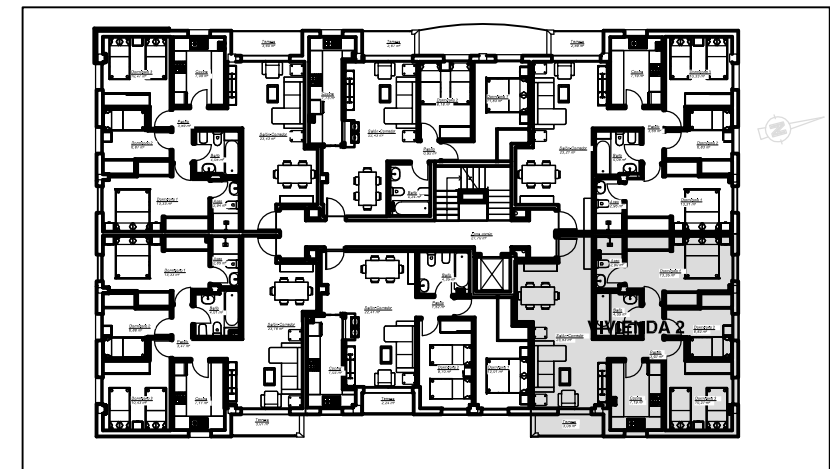

**PLANTA PRIMERA**

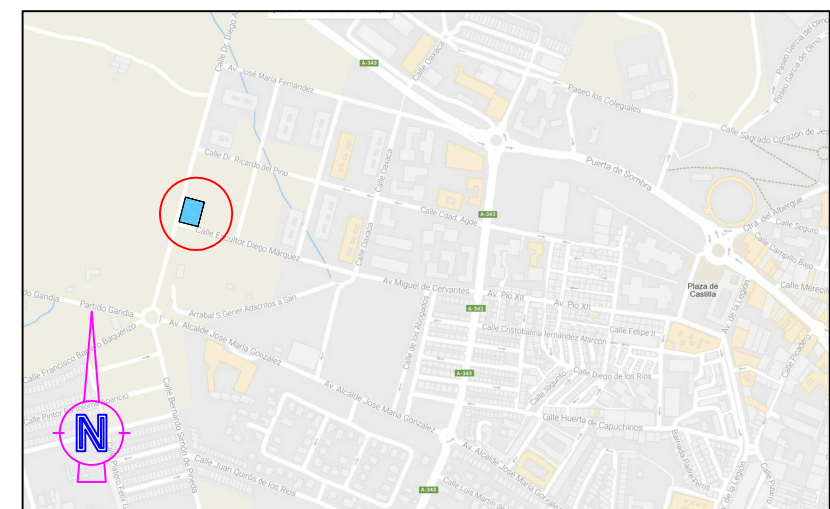

**SITUACION**



**ALZADO**

**NOTA:**  
LAS DIMENSIONES PODRAN SUFRIR PEQUEÑAS MODIFICACIONES DURANTE LA ELABORACION DEL PROYECTO

**NOTA:**  
ARMARIO INCLUIDO SOLO EN HABITACION PRINCIPAL

**CUADRO DE SUPERFICIES**

PLANTA PRIMERA	SUPERFICIE CONSTRUIDA	SUPERFICIE UTIL	TERRAZA
<b>VIV. 2</b>	<b>82,96m2</b>	<b>71,72m2</b>	<b>3,05m2</b>



**EDIFICIO MENGA PLURIFAMILIAR AISLADO DE 22 VIV.**

DIRECCION: Parquesol, Antequera – Málaga

ARQUITECTOS:  
Félix Álvarez de Toledo Rohe, nº colg. 789 COAM

PROMOTOR: CHIRIVO S.L.

PLANO:  
PLANO DE VENTA  
PLANTA PRIMERA PISO 2

MODIFICA: N° PLANO:

ESCALA:  
1:50

FECHA:  
Marzo-2017

C/ SALITRE 55, 2º,4, CP. 29002 MÁLAGA TLF: 95 - 2315996 EMAIL:radet.felix@gmail.com