




VIV. 6


PLANTA PRIMERA

Tipos

- Salón-comedor
- Baño
- Cocina
- Dormitorio
- Escalera
- Hall
- Pasillo
- Terraza

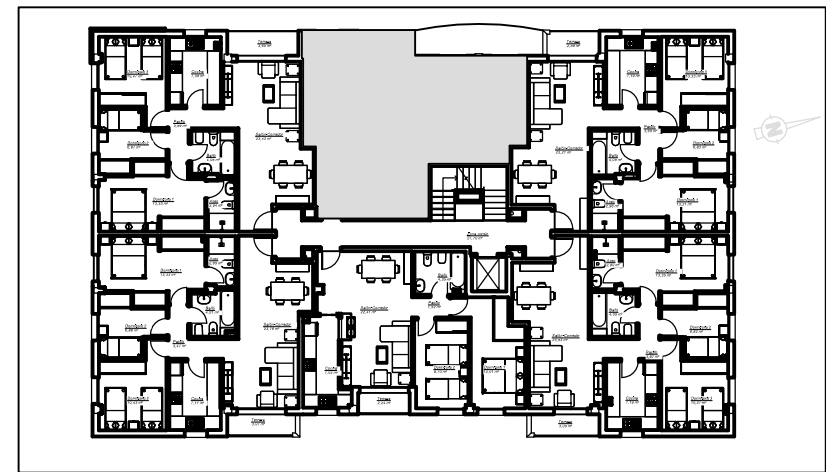

PLANTA PRIMERA

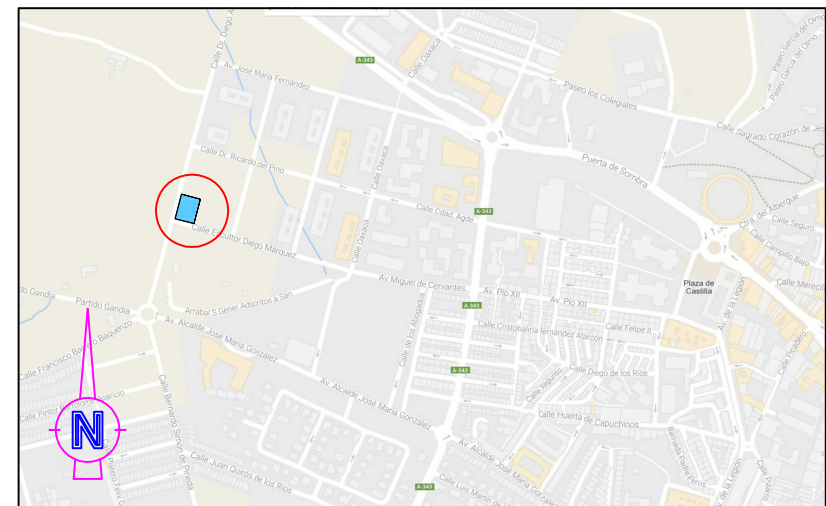

SITUACION



ALZADO

**NOTA:**  
LAS DIMENSIONES PODRAN SUFRIR PEQUEÑAS MODIFICACIONES DURANTE LA ELABORACION DEL PROYECTO

**NOTA:**  
ARMARIO INCLUIDO SOLO EN HABITACION PRINCIPAL

CUADRO DE SUPERFICIES

PLANTA PRIMERA	SUPERFICIE CONSTRUIDA	SUPERFICIE UTIL	TERRAZA
VIV. 6	63,41m2	55,33m2	2,67m2



EDIFICIO MENGA PLURIFAMILIAR AISLADO DE 22 VIV.

DIRECCION: Parquesol, Antequera – Málaga		PROMOTOR: CHIRIVO S.L.	
ARQUITECTOS: Félix Álvarez de Toledo Rohe, nº colg. 789 COAM		MODIFICA:	Nº PLANO:
PLANO: PLANO DE VENTA PLANTA PRIMERA PISO 6		ESCALA: 1:50	FECHA: Marzo-2017