



Tipos

- Salón-comedor
- Baño
- Cocina
- Dormitorio
- Escalera
- Hall
- Pasillo
- Terraza

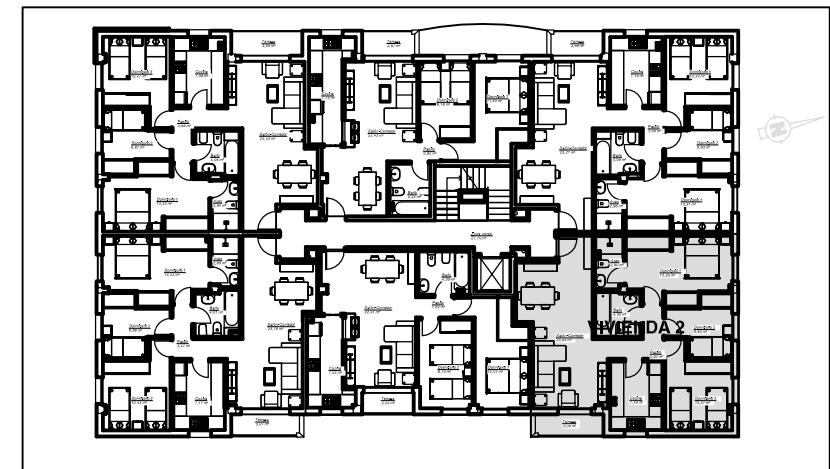

PLANTA SEGUNDA

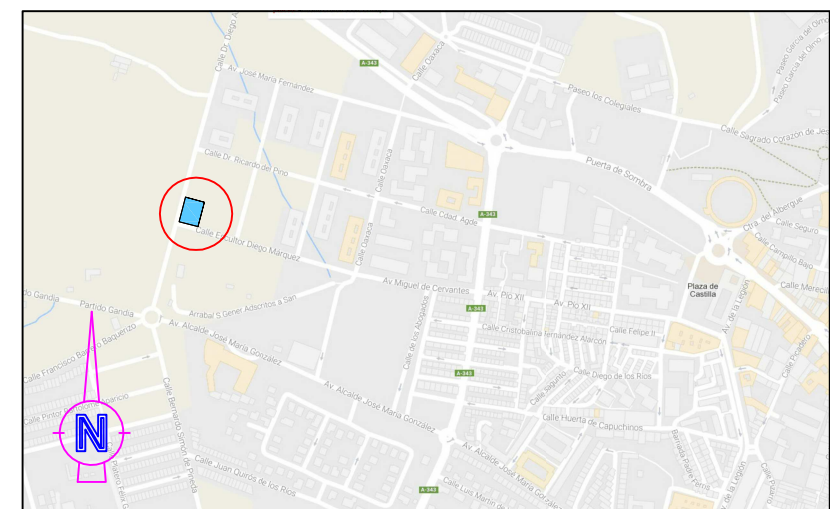

SITUACION



ALZADO

PLANTA SEGUNDA

NOTA:
LAS DIMENSIONES PODRAN SUFRIR PEQUEÑAS MODIFICACIONES DURANTE LA ELABORACION DEL PROYECTO

NOTA:
ARMARIO INCLUIDO SOLO EN HABITACION PRINCIPAL

CUADRO DE SUPERFICIES

PLANTA SEGUNDA	SUPERFICIE CONSTRUIDA	SUPERFICIE UTIL	TERRAZA
VIV. 2	82,96m2	71,72m2	3,05m2



EDIFICIO MENGA PLURIFAMILIAR AISLADO DE 22 VIV.

DIRECCION: Parquesol, Antequera – Málaga		PROMOTOR: CHIRIVO S.L.	
ARQUITECTOS: Félix Álvarez de Toledo Rohe, nº colg. 789 COAM		MODIFICA:	Nº PLANO:
PLANO: PLANO DE VENTA PLANTA SEGUNDA PISO 2		ESCALA: 1:50	FECHA: Marzo-2017

C/ SALITRE 55, 2º,4, CP. 29002 MÁLAGA TLF: 95 – 2315996 EMAIL:radet.felix@gmail.com