



Tipos

- Salón-comedor
- Baño
- Cocina
- Dormitorio
- Escalera
- Hall
- Pasillo
- Terraza

VIV. 6


PLANTA SEGUNDA

NOTA:
LAS DIMENSIONES PODRAN SUFRIR PEQUEÑAS MODIFICACIONES DURANTE LA ELABORACION DEL PROYECTO


NOTA:
ARMARIO INCLUIDO SOLO EN HABITACION PRINCIPAL

CUADRO DE SUPERFICIES

PLANTA SEGUNDA	SUPERFICIE CONSTRUIDA	SUPERFICIE UTIL	TERRAZA
VIV. 6	63,41m2	55,33m2	2,67m2

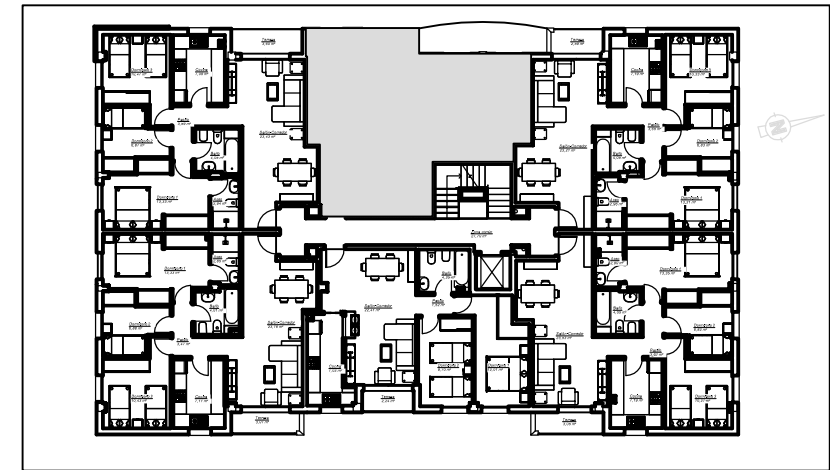


PLANTA SEGUNDA

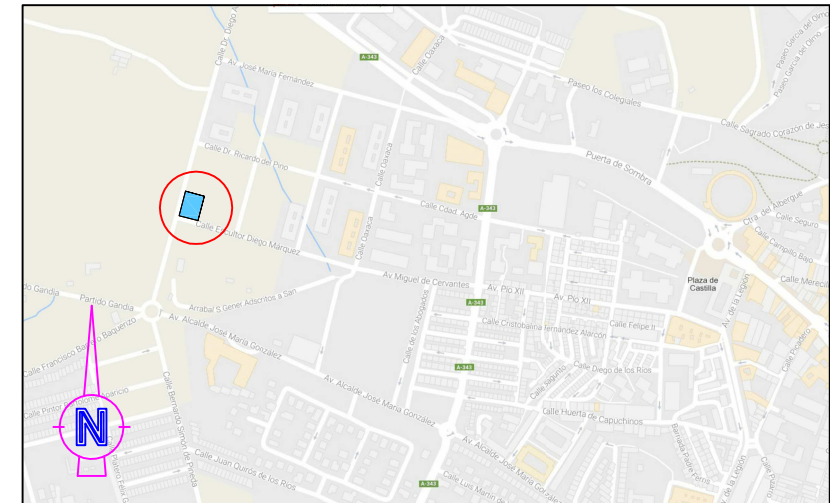

SITUACION



ALZADO

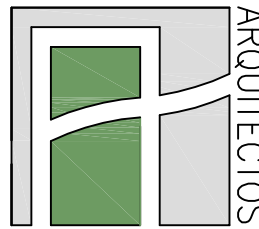 ALVAREZ DE TOLEDO ARQUITECTOS	EDIFICIO MENGA PLURIFAMILIAR AISLADO DE 22 VIV.	
	DIRECCION: Parquesol, Antequera – Málaga	
	ARQUITECTOS: Félix Álvarez de Toledo Rohe, nº colg. 789 COAM	
	PROMOTOR: CHIRIVO S.L.	
PLANO: PLANO DE VENTA PLANTA SEGUNDA PISO 6		MODIFICA: N° PLANO:
ESCALA: 1:50		FECHA: Marzo-2017
C/ SALITRE 55, 2º,4, CP. 29002 MÁLAGA TLF: 95 – 2315996 EMAIL:radet.felix@gmail.com		