





**Tipos**

- Salón-comedor
- Baño
- Cocina
- Dormitorio
- Escalera
- Hall
- Pasillo
- Terraza

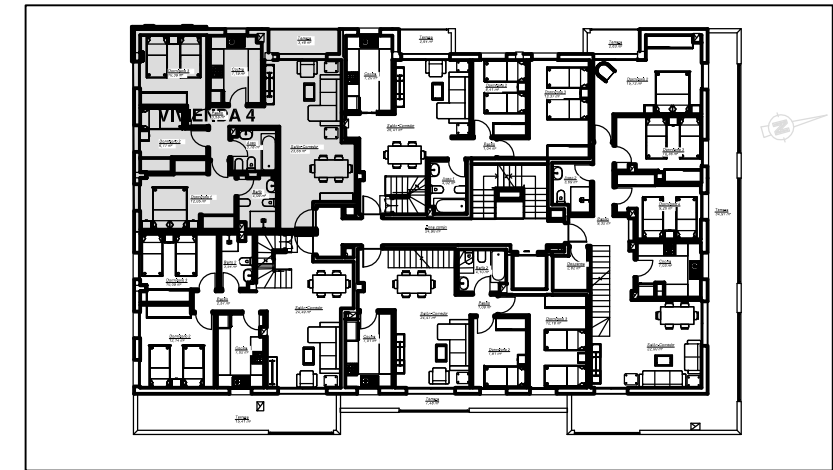

**PLANTA CUARTA**

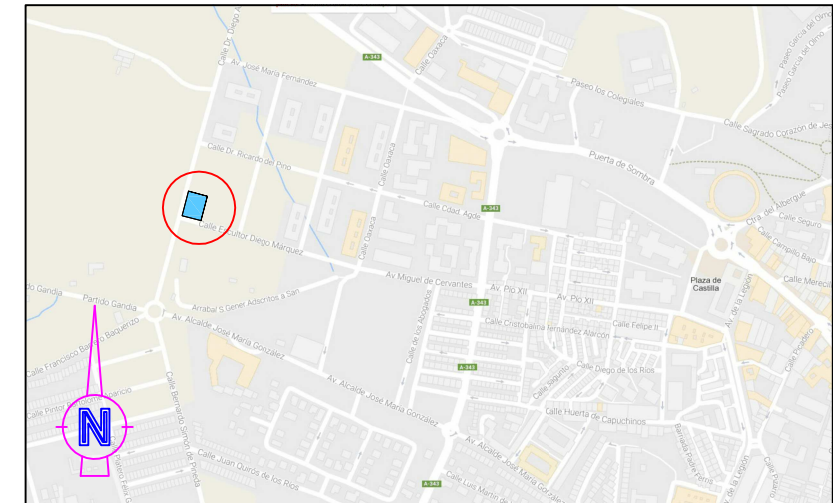

**SITUACION**




**ALZADO**

**NOTA:**  
LAS DIMENSIONES PODRAN SUFRIR PEQUEÑAS MODIFICACIONES DURANTE LA ELABORACION DEL PROYECTO

**NOTA:**  
ARMARIO INCLUIDO SOLO EN HABITACION PRINCIPAL

**CUADRO DE SUPERFICIES**

PLANTA CUARTA	SUPERFICIE CONSTRUIDA	SUPERFICIE UTIL	TERRAZA
<b>VIV. 4</b>	<b>83,27m2</b>	<b>71,45m2</b>	<b>3,46m2</b>

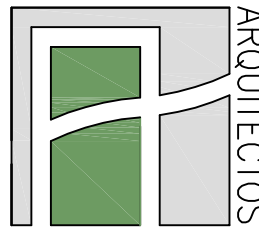 <b>ALVAREZ DE TOLEDO</b> ARQUITECTOS	<b>EDIFICIO MENGA PLURIFAMILIAR AISLADO DE 22 VIV.</b>		
	DIRECCION: Parquesol, Antequera – Málaga		
	ARQUITECTOS: Félix Álvarez de Toledo Rohe, nº colg. 789 COAM		PROMOTOR: CHIRIVO S.L.
	PLANO: PLANO DE VENTA PLANTA CUARTA PISO 4		MODIFICA: N° PLANO: ESCALA: 1:50 FECHA: Marzo-2017
C/ SALITRE 55, 2º,4, CP. 29002 MÁLAGA TLF: 95 – 2315996			EMAIL: radet.felix@gmail.com