



Tipos

- Salón-comedor
- Baño
- Cocina
- Dormitorio
- Escalera
- Hall
- Pasillo
- Terraza

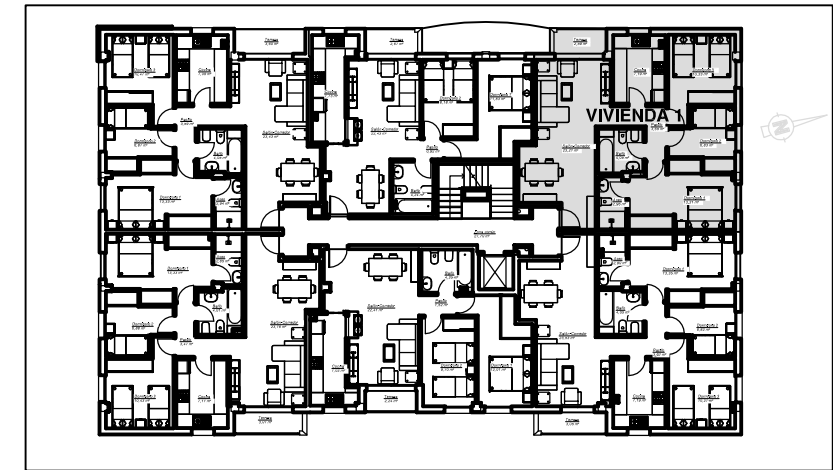

PLANTA SEGUNDA

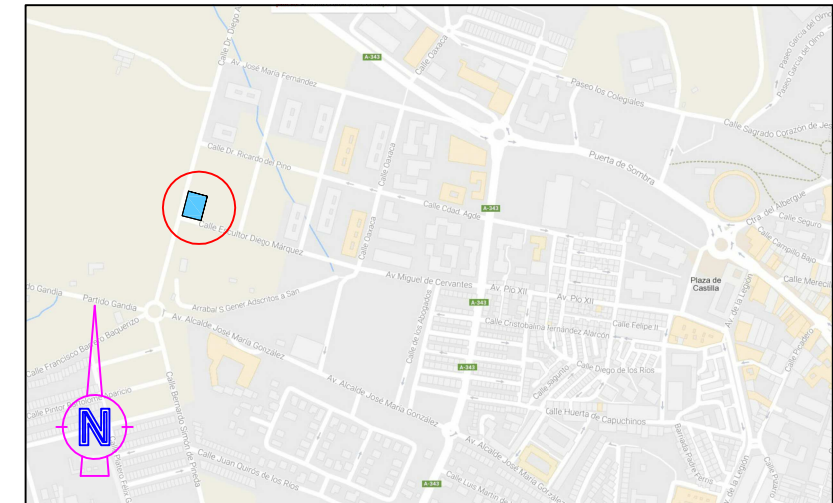

SITUACION



ALZADO


PLANTA SEGUNDA

NOTA:
LAS DIMENSIONES PODRAN SUFRIR PEQUEÑAS MODIFICACIONES DURANTE LA ELABORACION DEL PROYECTO

NOTA:
ARMARIO INCLUIDO SOLO EN HABITACION PRINCIPAL

CUADRO DE SUPERFICIES

PLANTA SEGUNDA	SUPERFICIE CONSTRUIDA	SUPERFICIE UTIL	TERRAZA
VIV. 1	82,65m2	71,53m2	2,58m2

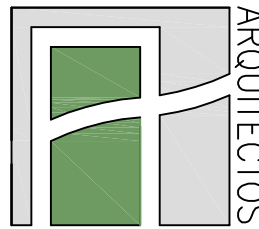 ALVAREZ DE TOLEDO ARQUITECTOS	EDIFICIO MENGA PLURIFAMILIAR AISLADO DE 22 VIV.	
	DIRECCION: Parquesol, Antequera – Málaga	
	ARQUITECTOS: Félix Álvarez de Toledo Rohe, nº colg. 789 COAM	
	PROMOTOR: CHIRIVO S.L.	
PLANO: PLANO DE VENTA PLANTA SEGUNDA PISO 1		MODIFICA: N° PLANO:
ESCALA: 1:50		FECHA: Marzo-2017
C/ SALITRE 55, 2º,4, CP. 29002 MÁLAGA TLF: 95 – 2315996 EMAIL:radet.felix@gmail.com		