





Tipos

- Salón-comedor
- Baño
- Cocina
- Dormitorio
- Escalera
- Hall
- Pasillo
- Terraza

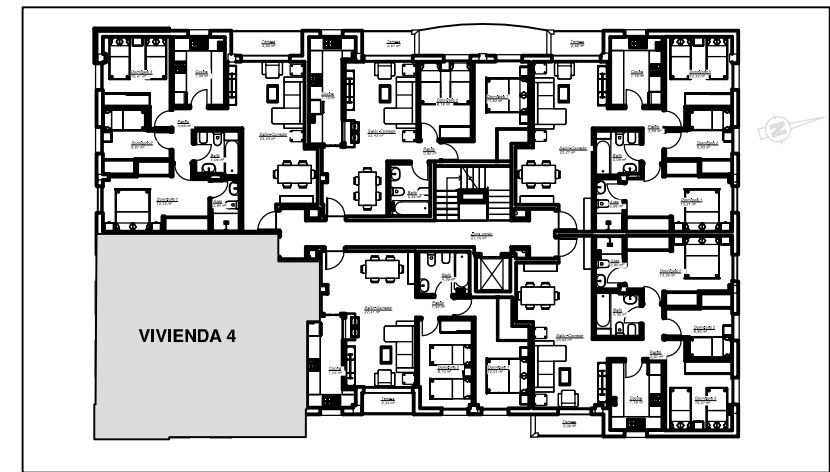

PLANTA SEGUNDA

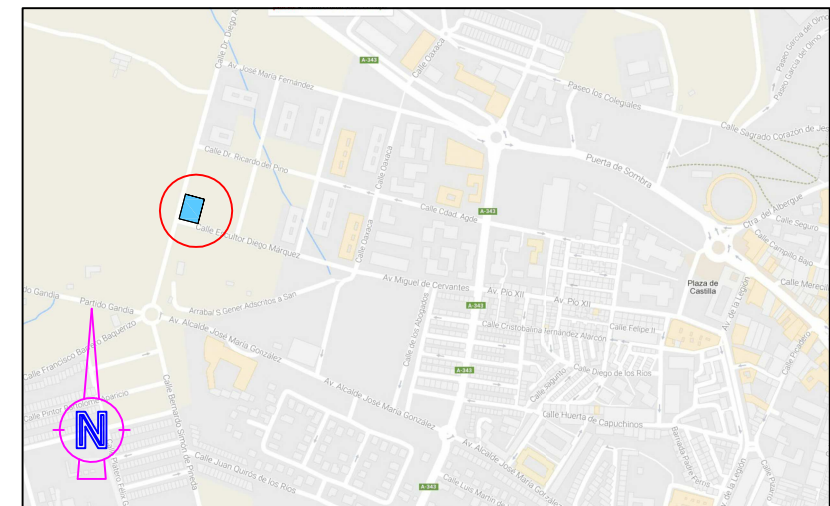

SITUACION



ALZADO


PLANTA SEGUNDA

NOTA:
LAS DIMENSIONES PODRAN SUFRIR PEQUEÑAS MODIFICACIONES DURANTE LA ELABORACION DEL PROYECTO

NOTA:
ARMARIO INCLUIDO SOLO EN HABITACION PRINCIPAL

CUADRO DE SUPERFICIES

PLANTA SEGUNDA	SUPERFICIE CONSTRUIDA	SUPERFICIE UTIL	TERRAZA
VIV. 4	83,16m2	71,24m2	3,07m2

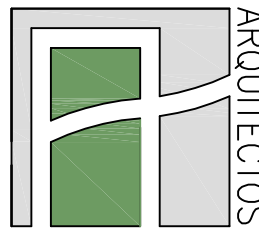 ALVAREZ DE TOLEDO ARQUITECTOS	EDIFICIO MENGA PLURIFAMILIAR AISLADO DE 22 VIV.		
	DIRECCION: Parquesol, Antequera – Málaga		
	ARQUITECTOS: Félix Álvarez de Toledo Rohe, nº colg. 789 COAM	PROMOTOR: CHIRIVO S.L.	
	PLANO: PLANO DE VENTA PLANTA SEGUNDA PISO 4	MODIFICA:	Nº PLANO:
C/ SALITRE 55, 2º,4, CP. 29002 MÁLAGA TLF: 95 – 2315996		ESCALA: 1:50	FECHA: Marzo-2017
			EMAIL: radet.felix@gmail.com