

SITUACION



ALZADO


Tipos

- Salón-comedor
- Baño
- Cocina
- Dormitorio
- Escalera
- Hall
- Pasillo
- Terraza

**VIV. 1
PLANTA TERCERA**

CUADRO DE SUPERFICIES


PLANTA TERCERA	SUPERFICIE CONSTRUIDA	SUPERFICIE UTIL	TERRAZA
VIV. 1	97,63m2	83,52m2	24,28m2

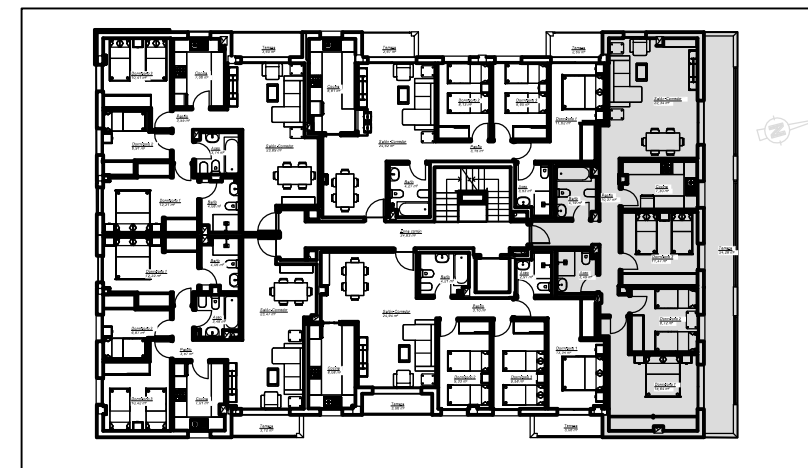

PLANTA TERCERA

NOTA:
LAS DIMENSIONES PODRAN SUFRIR PEQUEÑAS MODIFICACIONES DURANTE LA ELABORACION DEL PROYECTO

NOTA:
ARMARIO INCLUIDO SOLO EN HABITACION PRINCIPAL

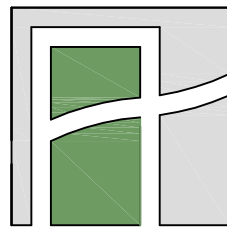 ALVAREZ DE TOLEDO ARQUITECTOS	EDIFICIO MENGA PLURIFAMILIAR AISLADO DE 22 VIV.		
	DIRECCION: Parquesol, Antequera – Málaga		
	ARQUITECTOS: Félix Álvarez de Toledo Rohe, nº colg. 789 COAM		PROMOTOR: CHIRIVO S.L.
	PLANO: PLANO DE VENTA PLANTA TERCERA PISO 1		MODIFICA: N° PLANO: ESCALA: 1:50 FECHA: Marzo-2017
C/ SALITRE 55, 2º,4, CP. 29002 MÁLAGA TLF: 95 – 2315996			EMAIL: radet.felix@gmail.com