



VIV. 2

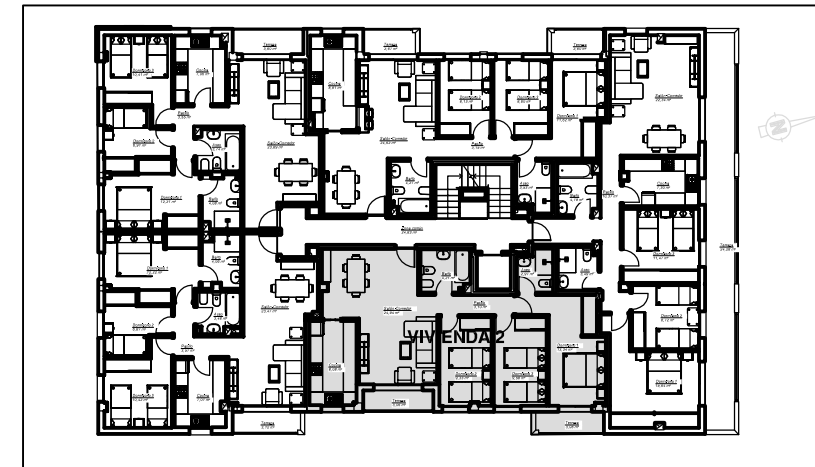

PLANTA TERCERA

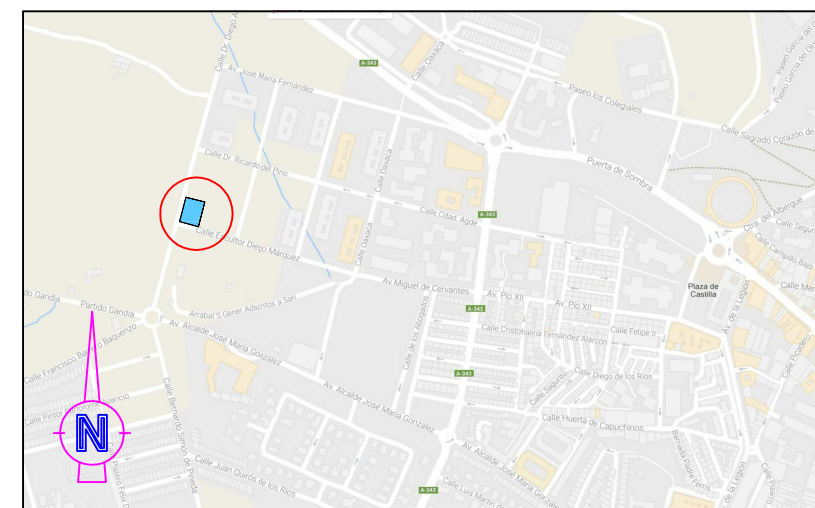

SITUACION



ALZADO

PLANTA TERCERA

Tipos


- Salón-comedor
- Baño
- Cocina
- Dormitorio
- Escalera
- Hall
- Pasillo
- Terraza

**NOTA:**  
LAS DIMENSIONES PODRAN SUFRIR PEQUEÑAS MODIFICACIONES DURANTE LA ELABORACION DEL PROYECTO

**NOTA:**  
ARMARIO INCLUIDO SOLO EN HABITACION PRINCIPAL

CUADRO DE SUPERFICIES

PLANTA TERCERA	SUPERFICIE CONSTRUIDA	SUPERFICIE UTIL	TERRAZA
VIV. 2	86,93m2	75,55m2	6,14m2



ALVAREZ DE TOLEDO  
ARQUITECTOS

**EDIFICIO MENGA PLURIFAMILIAR AISLADO DE 22 VIV.**

DIRECCION: Parquesol, Antequera – Málaga

ARQUITECTOS: Félix Álvarez de Toledo Rohe, nº colg. 789 COAM

PROMOTOR: CHIRIVO S.L.

MODIFICA: N° PLANO:

PLANO: PLANO DE VENTA PLANTA TERCERA PISO 2

ESCALA: 1:50 FECHA: Marzo-2017

C/ SALITRE 55, 2º,4, CP. 29002 MÁLAGA TLF: 95 - 2315996 EMAIL:radet.felix@gmail.com