



- Tipos**
- Salón-comedor
 - Baño
 - Cocina
 - Dormitorio
 - Escalera
 - Hall
 - Pasillo
 - Terraza

PLANTA TERCERA

VIV. 4

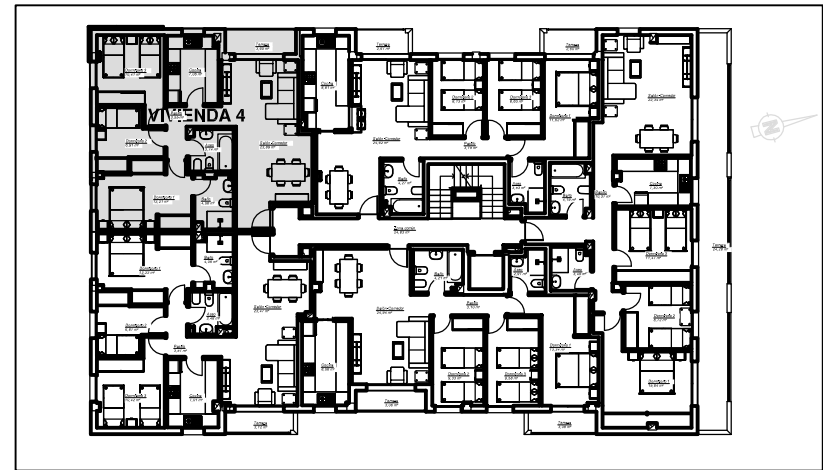

PLANTA TERCERA

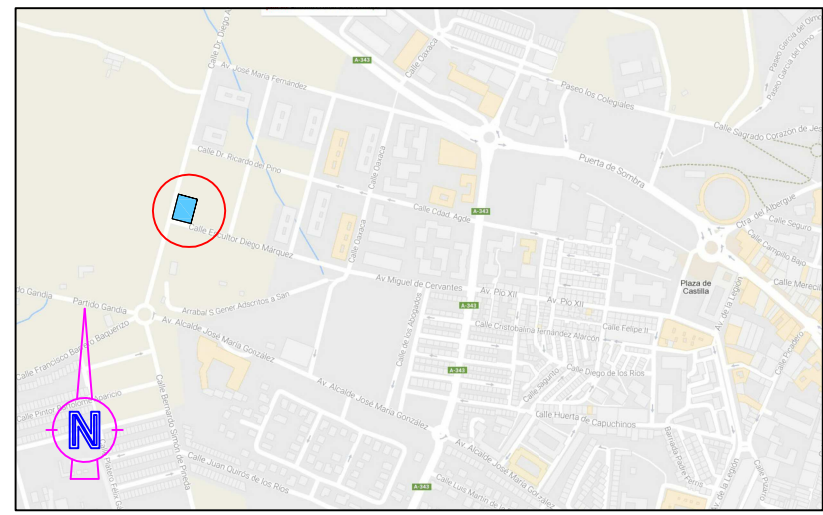

SITUACION




ALZADO

NOTA:
LAS DIMENSIONES PODRAN SUFRIR PEQUEÑAS MODIFICACIONES DURANTE LA ELABORACION DEL PROYECTO

NOTA:
ARMARIO INCLUIDO SOLO EN HABITACION PRINCIPAL

CUADRO DE SUPERFICIES

PLANTA TERCERA	SUPERFICIE CONSTRUIDA	SUPERFICIE UTIL	TERRAZA
VIV. 4	83,61m2	71,85m2	3,62m2



ALVAREZ DE TOLEDO
ARQUITECTOS

EDIFICIO MENGA PLURIFAMILIAR AISLADO DE 22 VIV.

DIRECCION: Parquesol, Antequera – Málaga

ARQUITECTOS: Félix Álvarez de Toledo Rohe, nº colg. 789 COAM

PROMOTOR: CHIRIVO S.L.

MODIFICA: N° PLANO:

ESCALA: 1:50

FECHA: Marzo-2017

C/ SALITRE 55, 2º,4, CP. 29002 MÁLAGA TLF: 95 - 2315996 EMAIL:radet.felix@gmail.com