



VIV. 5

PLANTA TERCERA

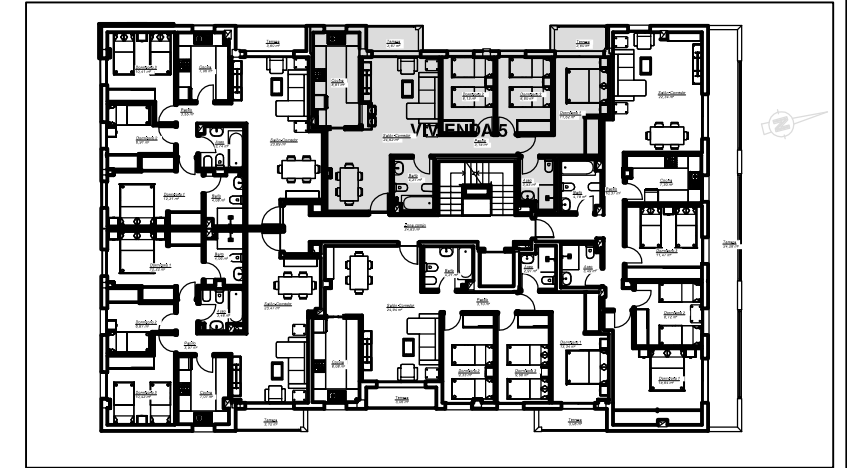

PLANTA TERCERA

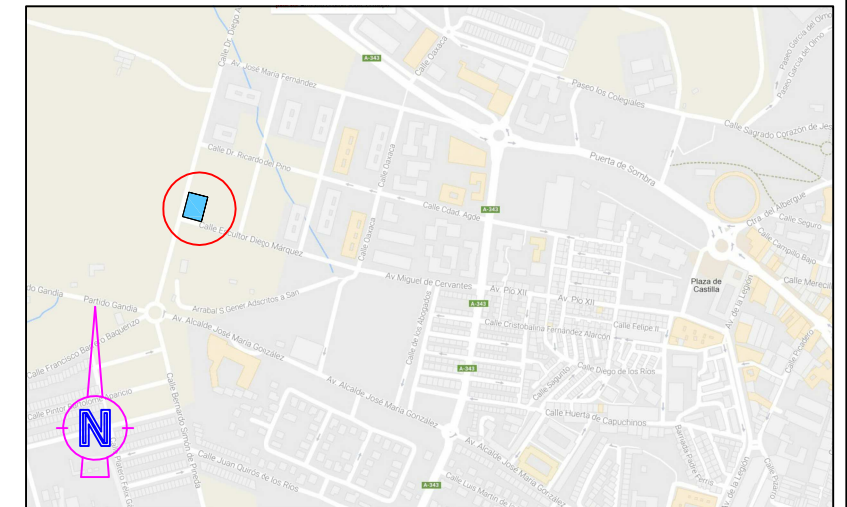

SITUACION



ALZADO

**NOTA:**  
LAS DIMENSIONES PODRAN SUFRIR PEQUEÑAS MODIFICACIONES DURANTE LA ELABORACION DEL PROYECTO


**NOTA:**  
ARMARIO INCLUIDO SOLO EN HABITACION PRINCIPAL

**CUADRO DE SUPERFICIES**

| PLANTA TERCERA | SUPERFICIE CONSTRUIDA | SUPERFICIE UTIL | TERRAZA |
|----------------|-----------------------|-----------------|---------|
| VIV. 5         | 83,80m2               | 72,73m2         | 5,72m2  |

**Tipos**

- Salón-comedor
- Baño
- Cocina
- Dormitorio
- Escalera
- Hall
- Pasillo
- Terraza



ALVAREZ DE TOLEDO  
ARQUITECTOS

**EDIFICIO MENGA PLURIFAMILIAR AISLADO DE 22 VIV.**

DIRECCION: Parquesol, Antequera – Málaga

ARQUITECTOS:  
Félix Álvarez de Toledo Rohe, nº colg. 789 COAM

PROMOTOR: CHIRIVO S.L.

MODIFICA: N° PLANO:

ESCALA: 1:50 FECHA: Marzo-2017

C/ SALITRE 55, 2º,4, CP. 29002 MÁLAGA TLF: 95 – 2315996 EMAIL:radet.felix@gmail.com