



VIV. 1


PLANTA CUARTA

Tipos

- Salón-comedor
- Baño
- Cocina
- Dormitorio
- Escalera
- Hall
- Pasillo
- Terraza

CUADRO DE SUPERFICIES


PLANTA CUARTA	SUPERFICIE CONSTRUIDA	SUPERFICIE UTIL	TERRAZA
VIV. 1	86,63m2	80,14m2	37,60m2

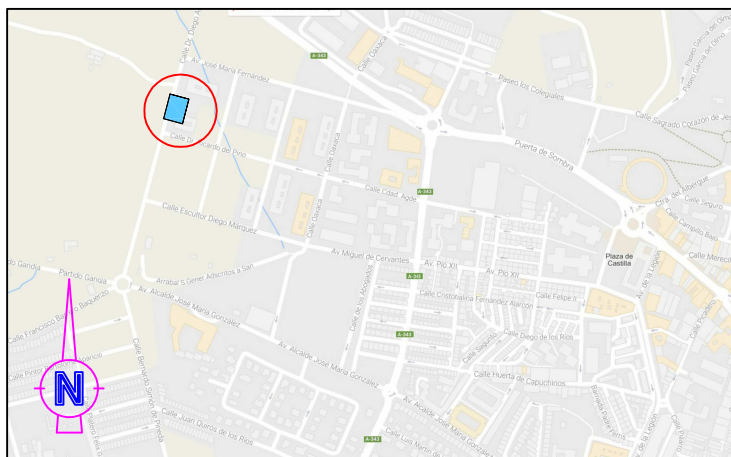

SITUACION




ALZADO

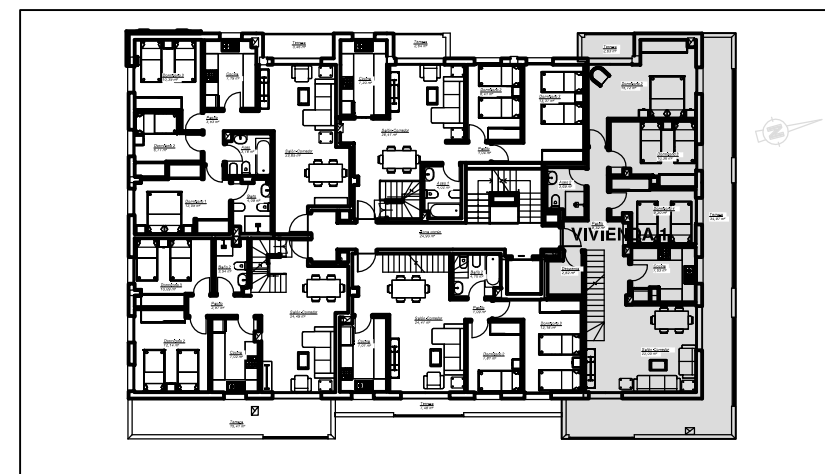

PLANTA CUARTA

NOTA:
LAS DIMENSIONES PODRAN SUFRIR PEQUEÑAS MODIFICACIONES DURANTE LA ELABORACION DEL PROYECTO

NOTA:
ARMARIO INCLUIDO SOLO EN HABITACION PRINCIPAL

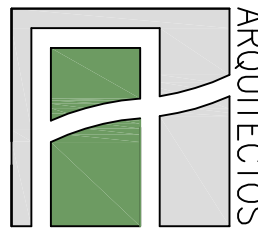

ALVAREZ DE TOLEDO
ARQUITECTOS

EDIFICIO MENGA PLURIFAMILIAR AISLADO DE 22 VIV.

DIRECCION: Parquesol, Antequera – Málaga

ARQUITECTOS: Félix Álvarez de Toledo Rohe, nº colg. 789 COAM


PLANO: PLANO DE VENTA
PLANTA CUARTA PISO 1

PROMOTOR: CHIRIVO S.L.

MODIFICA: N° PLANO:

ESCALA: 1:50
FECHA: Marzo-2017

C/ SALITRE 55, 2º,4, CP. 29002 MÁLAGA TLF: 95 - 2315996 EMAIL:radet.felix@gmail.com

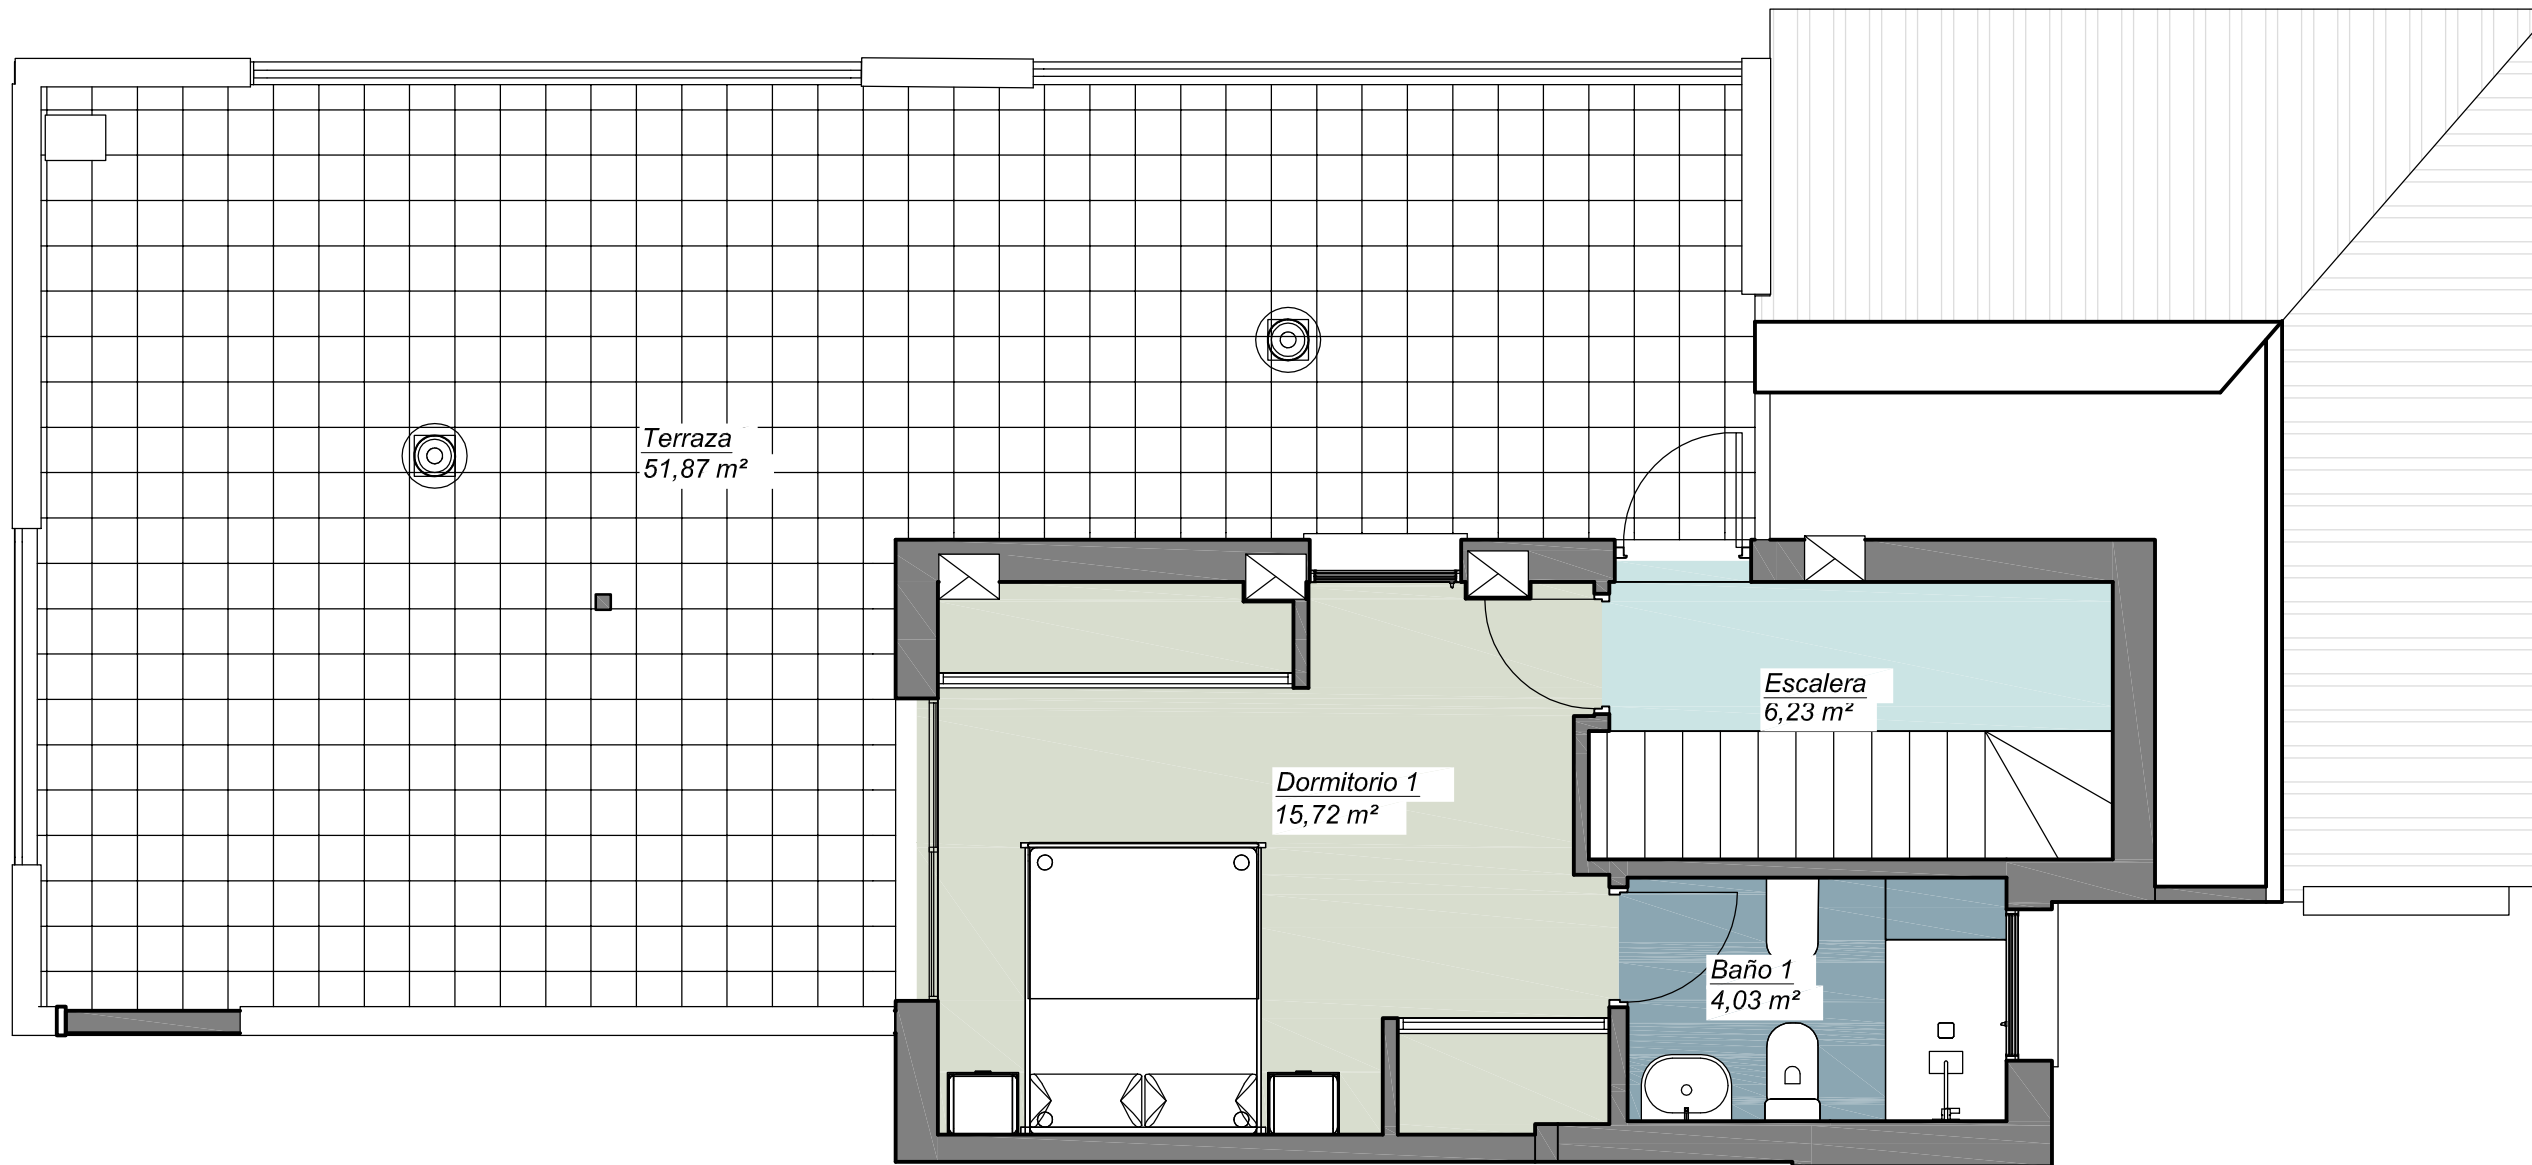

- Tipos**
- Salón-comedor
 - Baño
 - Cocina
 - Dormitorio
 - Escalera
 - Hall
 - Pasillo
 - Terraza


CUADRO DE SUPERFICIES

PLANTA ATICO	SUPERFICIE CONSTRUIDA	SUPERFICIE UTIL	TERRAZA
VIV. 1	31,55m2	25,98m2	51,87m2


NOTA:
LAS DIMENSIONES PODRAN SUFRIR PEQUEÑAS MODIFICACIONES DURANTE LA ELABORACION DEL PROYECTO

NOTA:
ARMARIO INCLUIDO SOLO EN HABITACION PRINCIPAL.

PLANTA ATICO

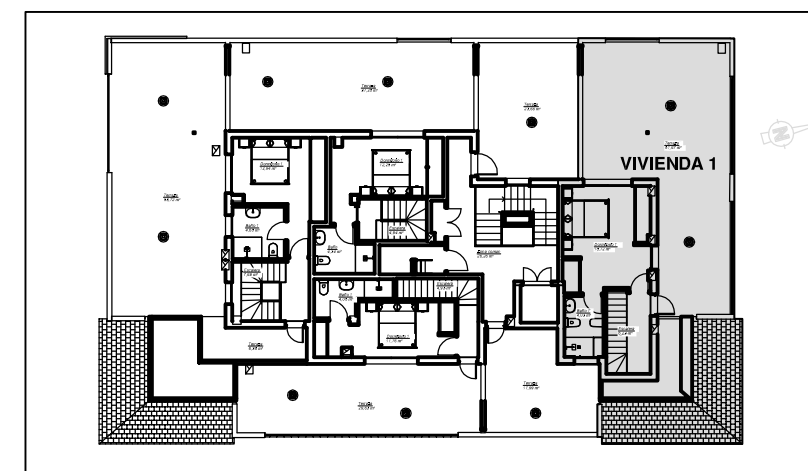

PLANTA ATICO

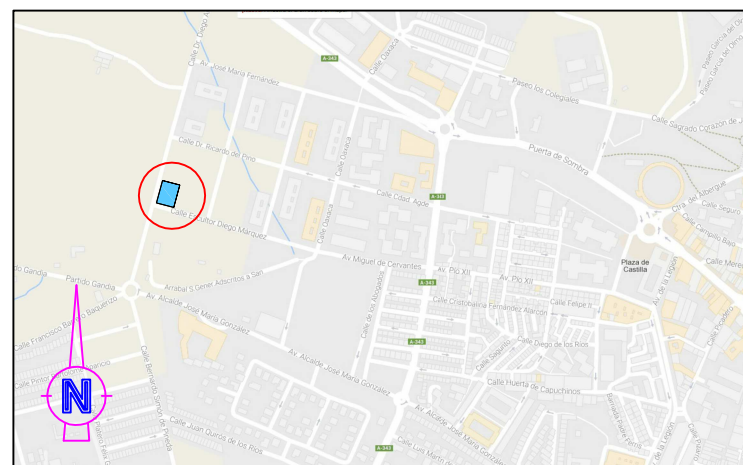

SITUACION



ALZADO



EDIFICIO MENGA PLURIFAMILIAR AISLADO DE 22 VIV.

DIRECCION: Parquesol, Antequera – Málaga		PROMOTOR: CHIRIVO S.L.	
ARQUITECTOS: Félix Álvarez de Toledo Rohe, nº colg. 789 COAM		MODIFICA:	Nº PLANO:
PLANO: PLANO DE VENTA PLANTA ATICO PISO 1		ESCALA: 1:50	FECHA: Marzo-2017