

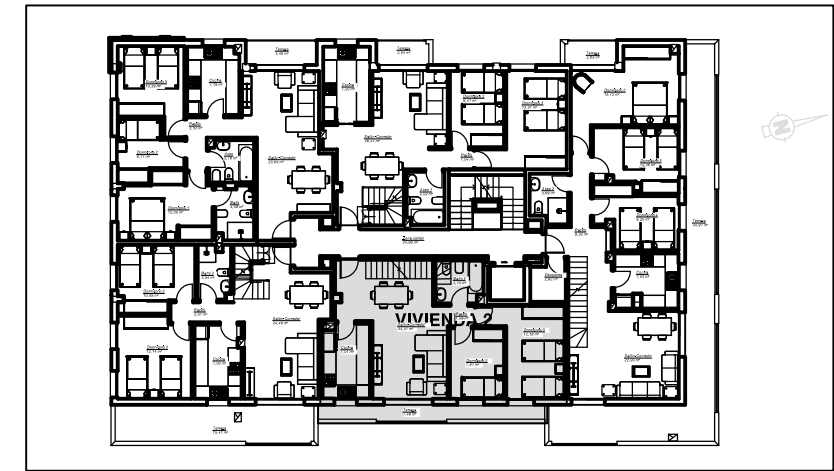


# VIV. 2

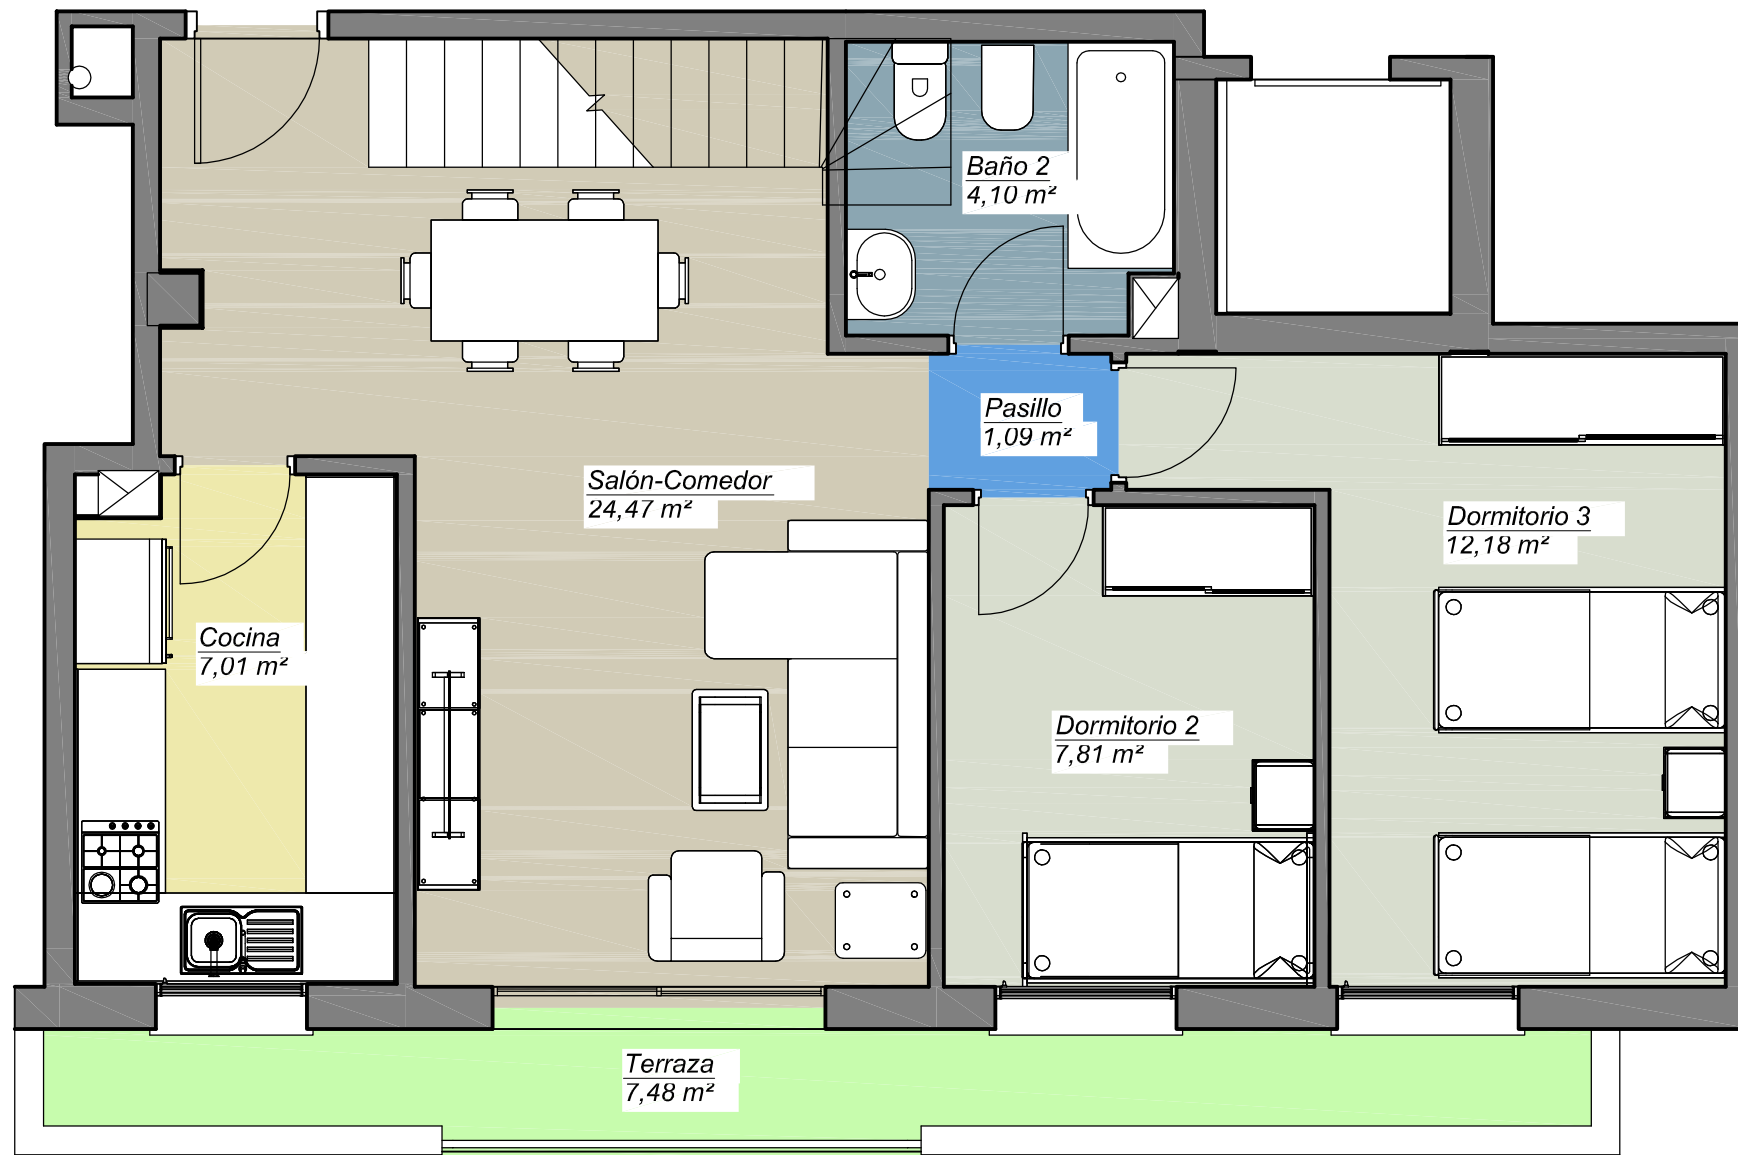

PLANTA TERCERA

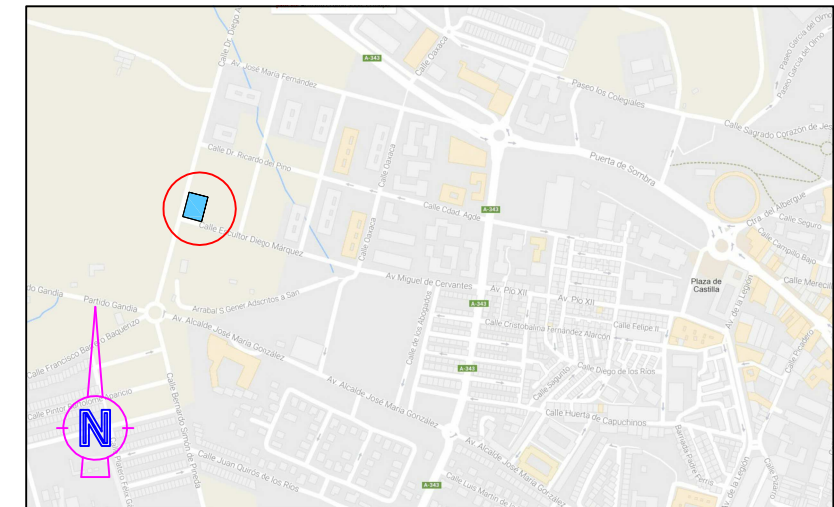

SITUACION



ALZADO

## PLANTA CUARTA

### Tipos


- Salón-comedor
- Baño
- Cocina
- Dormitorio
- Escalera
- Hall
- Pasillo
- Terraza

### CUADRO DE SUPERFICIES

PLANTA CUARTA	SUPERFICIE CONSTRUIDA	SUPERFICIE UTIL	TERRAZA
VIV. 2	68,15m2	56,66m2	7,48m2

**NOTA:**  
LAS DIMENSIONES PODRAN SUFRIR PEQUEÑAS MODIFICACIONES DURANTE LA ELABORACION DEL PROYECTO

**NOTA:**  
ARMARIO INCLUIDO SOLO EN HABITACION PRINCIPAL

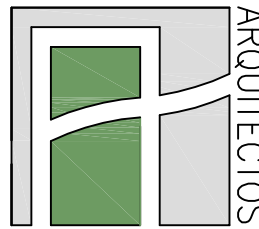
 <b>ALVAREZ DE TOLEDO</b> ARQUITECTOS	<b>EDIFICIO MENGA PLURIFAMILIAR AISLADO DE 22 VIV.</b>		
	DIRECCION: Parquesol, Antequera – Málaga		
	ARQUITECTOS: Félix Álvarez de Toledo Rohe, nº colg. 789 COAM	PROMOTOR: CHIRIVO S.L.	
	PLANO: PLANO DE VENTA PLANTA CUARTA PISO 2	MODIFICA:	Nº PLANO:
C/ SALITRE 55, 2º,4, CP. 29002 MÁLAGA TLF: 95 – 2315996		ESCALA: 1:50	FECHA: Marzo-2017
			EMAIL: radet.felix@gmail.com

**NOTA:**  
LAS DIMENSIONES PODRAN SUFRIR PEQUEÑAS MODIFICACIONES DURANTE LA ELABORACION DEL PROYECTO

**NOTA:**  
ARMARIO INCLUIDO SOLO EN HABITACION PRINCIPAL

**CUADRO DE SUPERFICIES**


PLANTA ATICO	SUPERFICIE CONSTRUIDA	SUPERFICIE UTIL	TERRAZA
VIV. 2	24,62m2	20,74m2	29,63m2

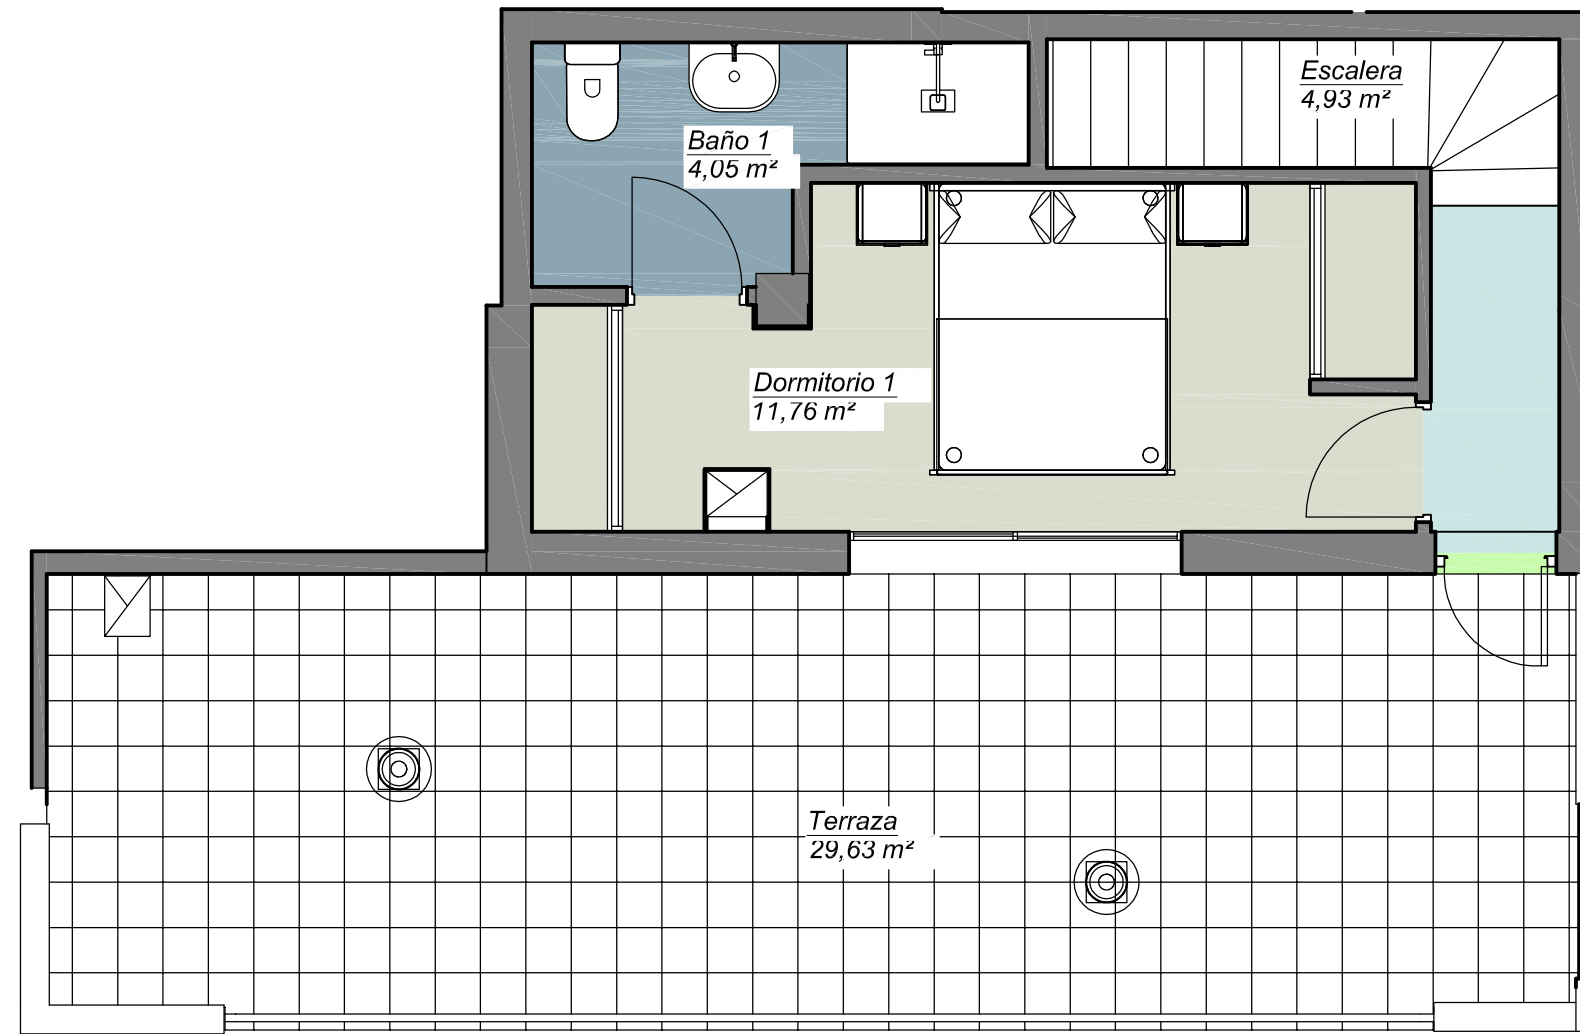


- Tipos**
- Salón-comedor
  - Baño
  - Cocina
  - Dormitorio
  - Escalera
  - Hall
  - Pasillo
  - Terraza



**ALZADO**

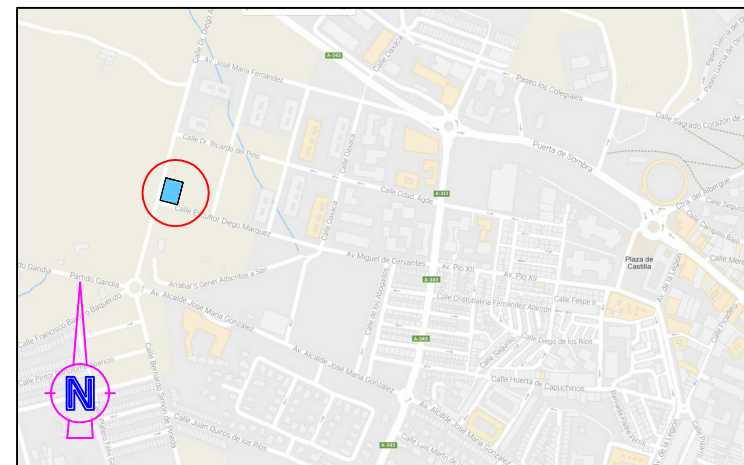

**SITUACION**

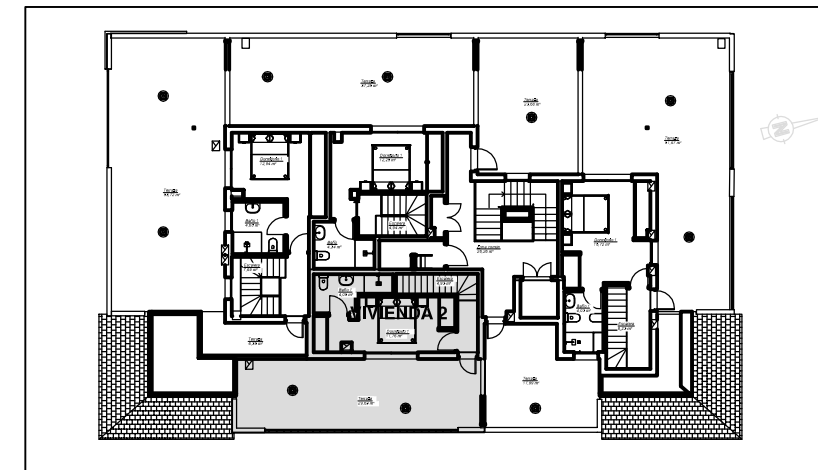

**PLANTA ATICO**



C/ SALITRE 55, 2º,4, CP. 29002 MÁLAGA TLF: 95 - 2315996 EMAIL:radet.felix@gmail.com

**EDIFICIO MENGA PLURIFAMILIAR AISLADO DE 22 VIV.**

DIRECCION: Parquesol, Antequera – Málaga

ARQUITECTOS:  
Félix Álvarez de Toledo Rohe, nº colg. 789 COAM

PLANO:  
PLANO DE VENTA  
PLANTA ATICO PISO 2

PROMOTOR: CHIRIVO S.L.

MODIFICA: N° PLANO:

ESCALA: 1:50  
FECHA: Marzo-2017