

**PLANTA CUARTA**

**Tipos**


- Salón-comedor
- Baño
- Cocina
- Dormitorio
- Escalera
- Hall
- Pasillo
- Terraza

**CUADRO DE SUPERFICIES**


PLANTA CUARTA	SUPERFICIE CONSTRUIDA	SUPERFICIE UTIL	TERRAZA
<b>VIV. 3</b>	69,00m2	59,85m2	15,41m2

**NOTA:**  
LAS DIMENSIONES PODRAN SUFRIR PEQUEÑAS MODIFICACIONES DURANTE LA ELABORACION DEL PROYECTO

**NOTA:**  
ARMARIO INCLUIDO SOLO EN HABITACION PRINCIPAL

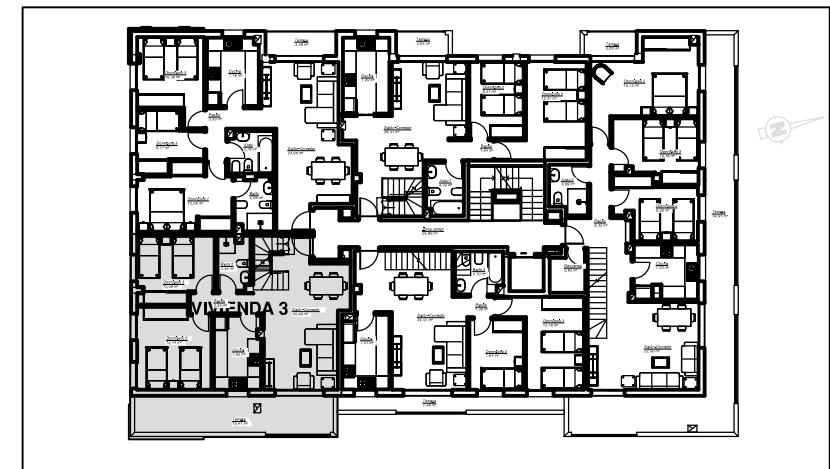


**PLANTA CUARTA**

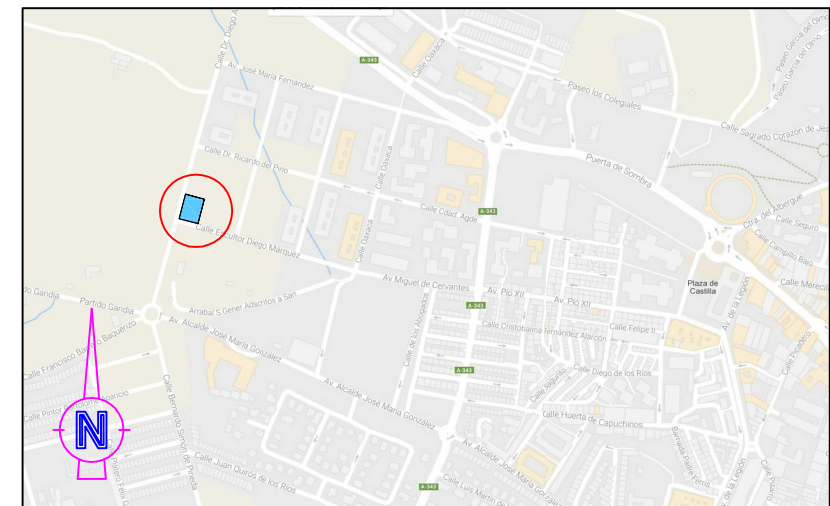


**SITUACION**



**ALZADO**

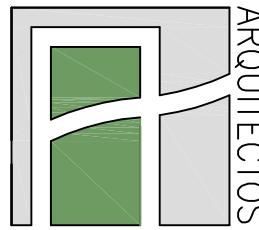 <b>ALVAREZ DE TOLEDO</b> ARQUITECTOS	<b>EDIFICIO MENGA PLURIFAMILIAR AISLADO DE 22 VIV.</b>	
	DIRECCION: Parquesol, Antequera – Málaga	
	ARQUITECTOS: Félix Álvarez de Toledo Rohe, nº colg. 789 COAM	PROMOTOR: CHIRIVO S.L.
	PLANO: PLANO DE VENTA PLANTA CUARTA PISO 3	MODIFICA: N° PLANO: ESCALA: 1:50 FECHA: Marzo-2017
C/ SALITRE 55, 2º,4, CP. 29002 MÁLAGA TLF: 95 – 2315996 EMAIL:radet.felix@gmail.com		

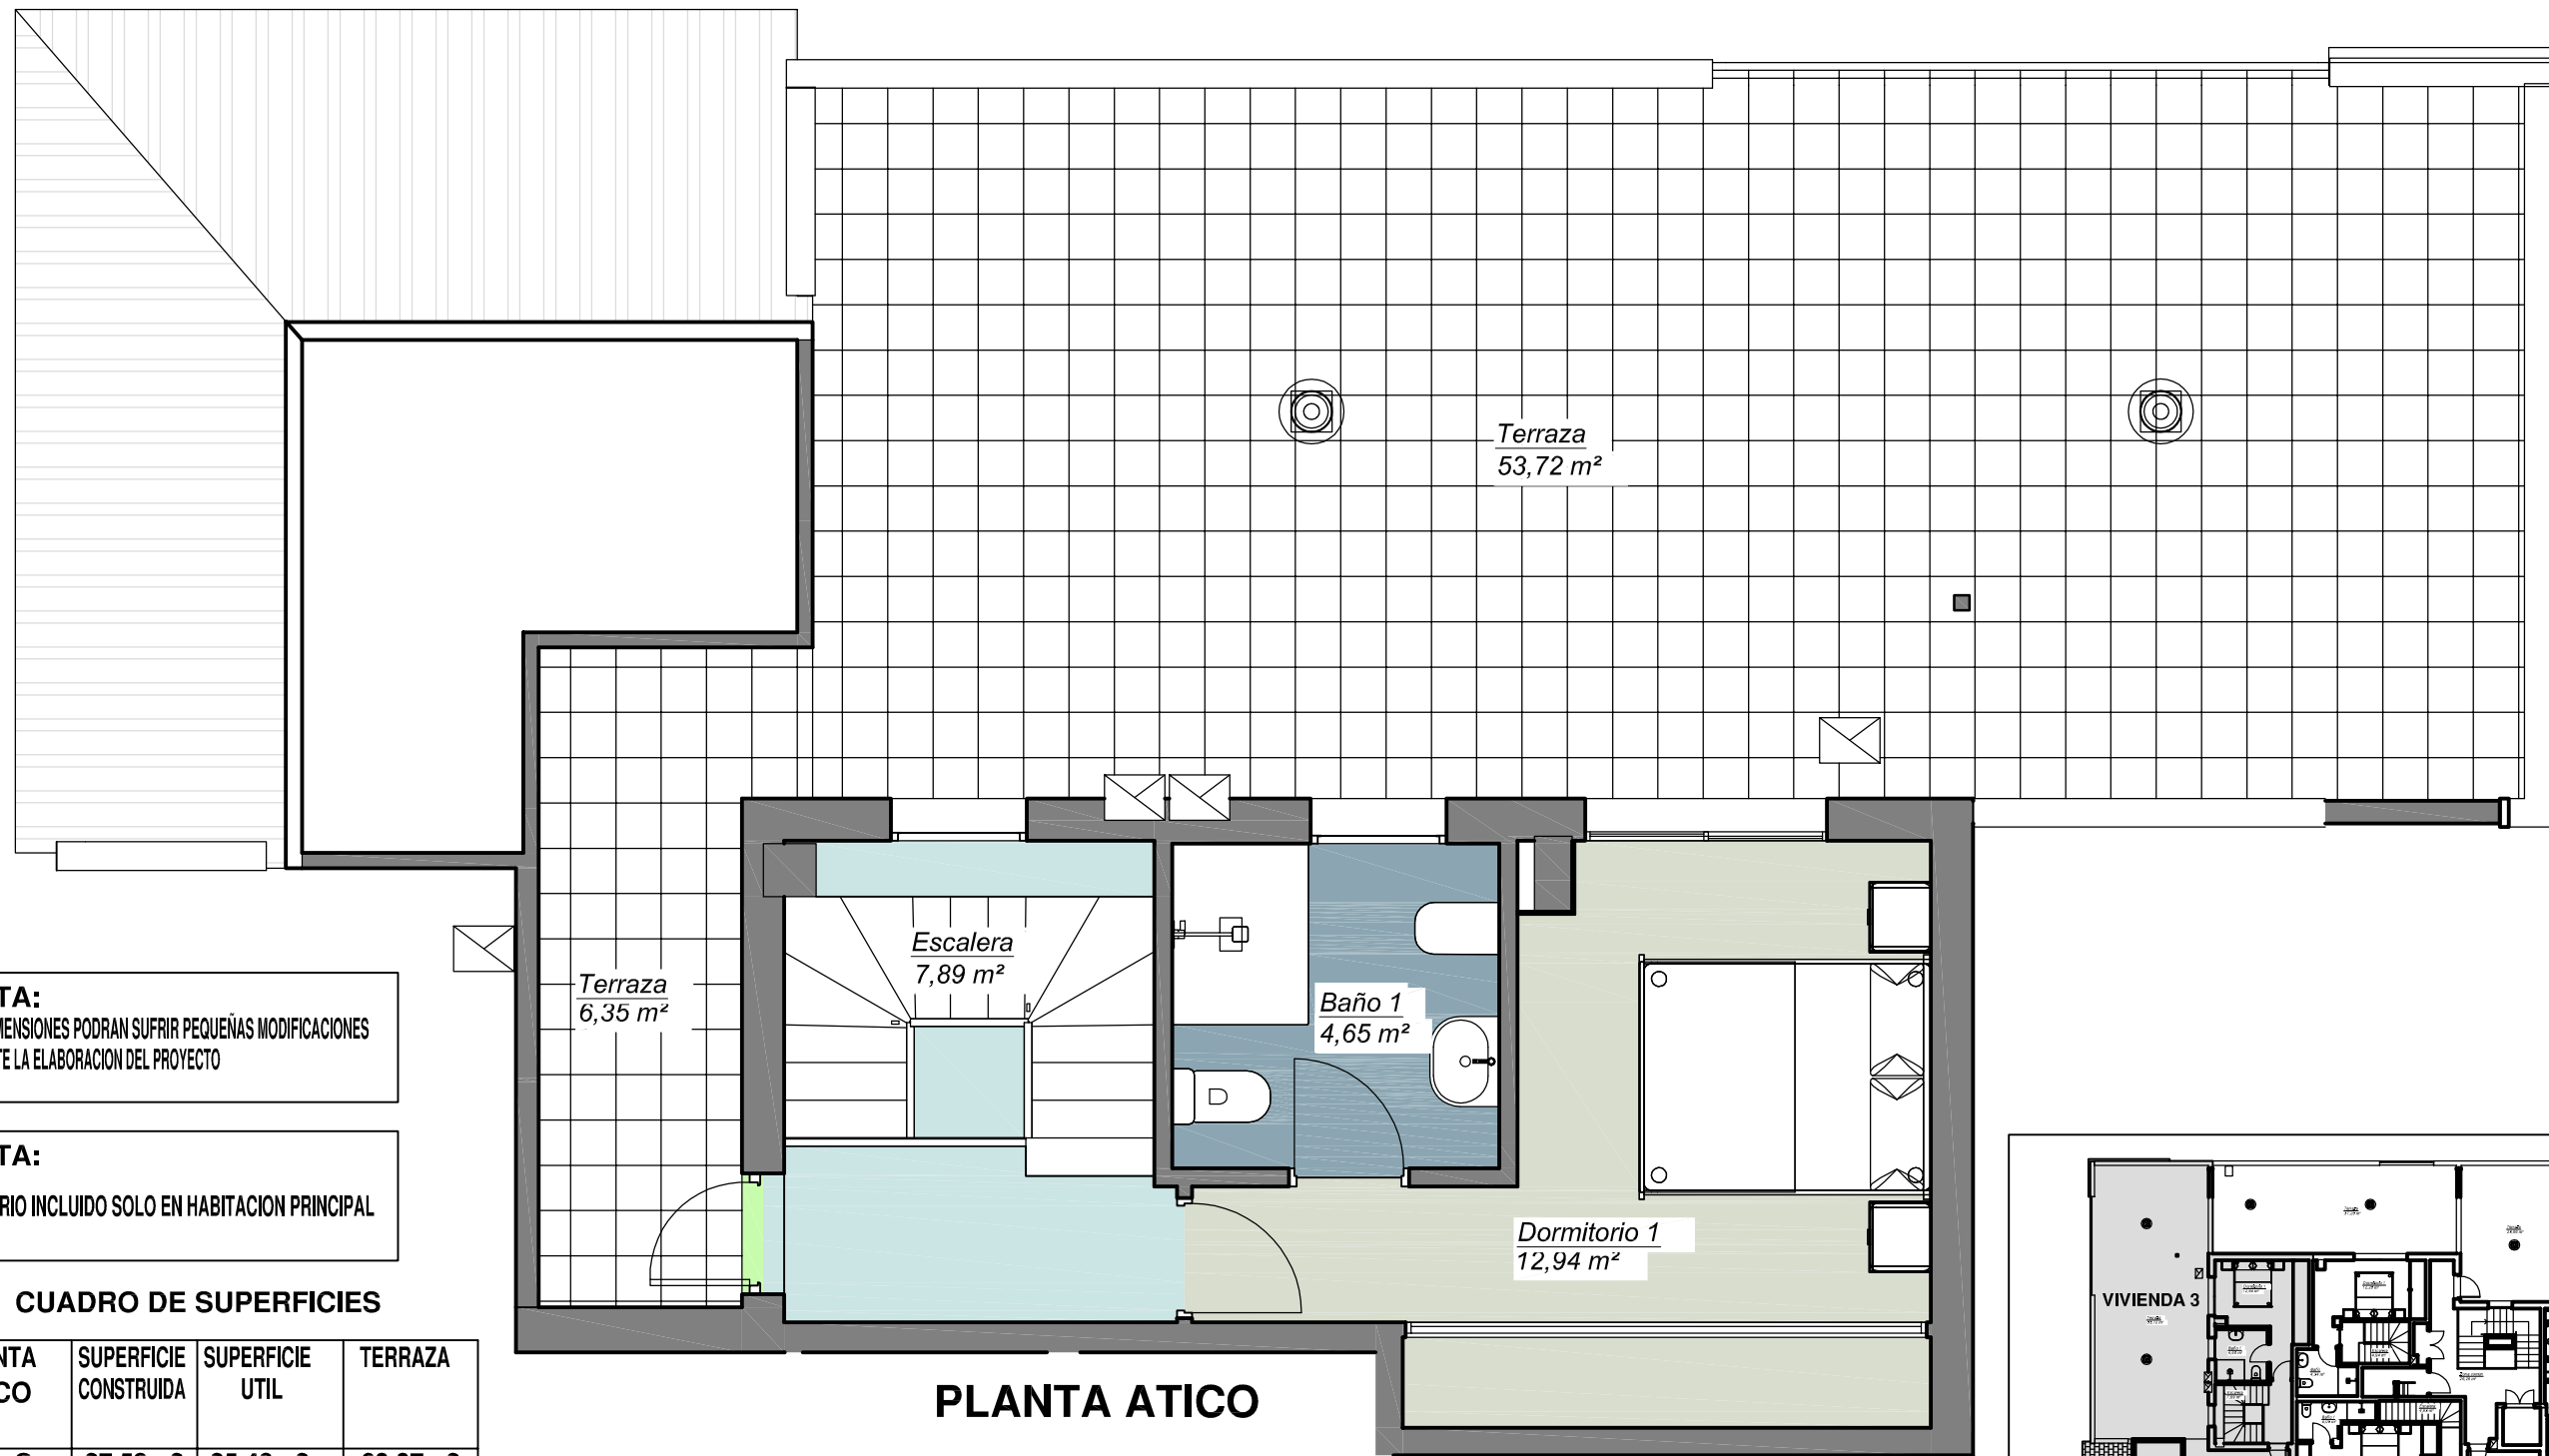

- Tipos**
- Salón-comedor
  - Baño
  - Cocina
  - Dormitorio
  - Escalera
  - Hall
  - Pasillo
  - Terraza


**NOTA:**  
LAS DIMENSIONES PODRAN SUFRIR PEQUEÑAS MODIFICACIONES DURANTE LA ELABORACION DEL PROYECTO

**NOTA:**  
ARMARIO INCLUIDO SOLO EN HABITACION PRINCIPAL


**CUADRO DE SUPERFICIES**

PLANTA ATICO	SUPERFICIE CONSTRUIDA	SUPERFICIE UTIL	TERRAZA
VIV. 3	27,53m2	25,48m2	60,07m2

**PLANTA ATICO**

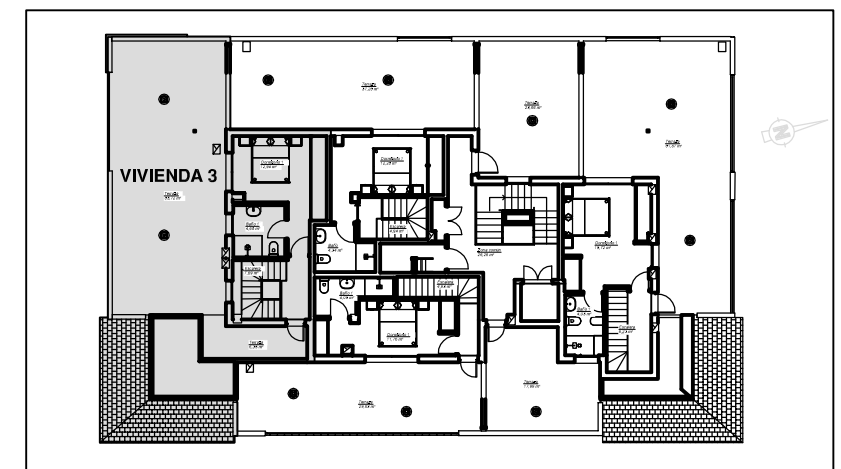

PLANTA ATICO

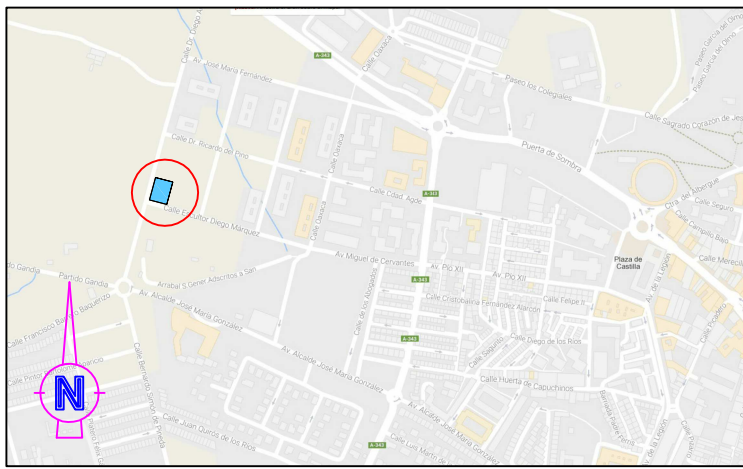

SITUACION



ALZADO

 <b>ALVAREZ DE TOLEDO</b> ARQUITECTOS	<b>EDIFICIO MENGA PLURIFAMILIAR AISLADO DE 22 VIV.</b>	
	DIRECCION: Parquesol, Antequera – Málaga	
	ARQUITECTOS: Félix Álvarez de Toledo Rohe, nº colg. 789 COAM	
	PROMOTOR: CHIRIVO S.L.	
PLANO: PLANO DE VENTA PLANTA ATICO PISO 3		MODIFICA: N° PLANO:
ESCALA: 1:50		FECHA: Marzo-2017
C/ SALITRE 55, 2º,4, CP. 29002 MÁLAGA TLF: 95 – 2315996 EMAIL:radet.felix@gmail.com		