



VIV. 5

PLANTA CUARTA

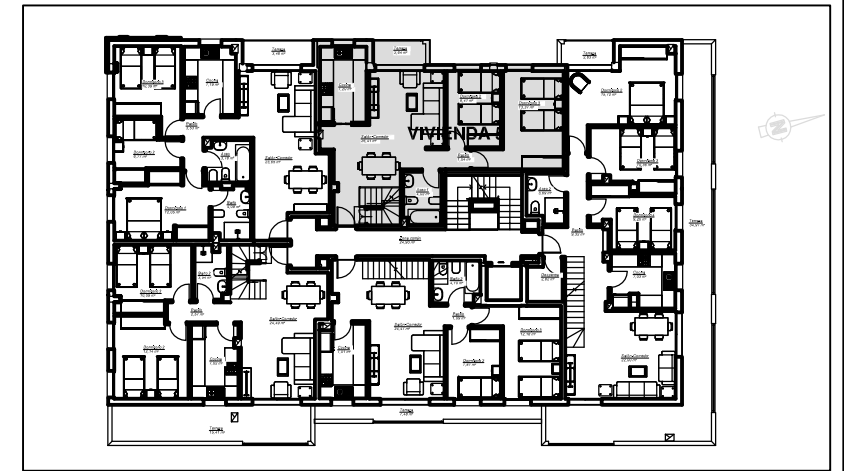

PLANTA TERCERA

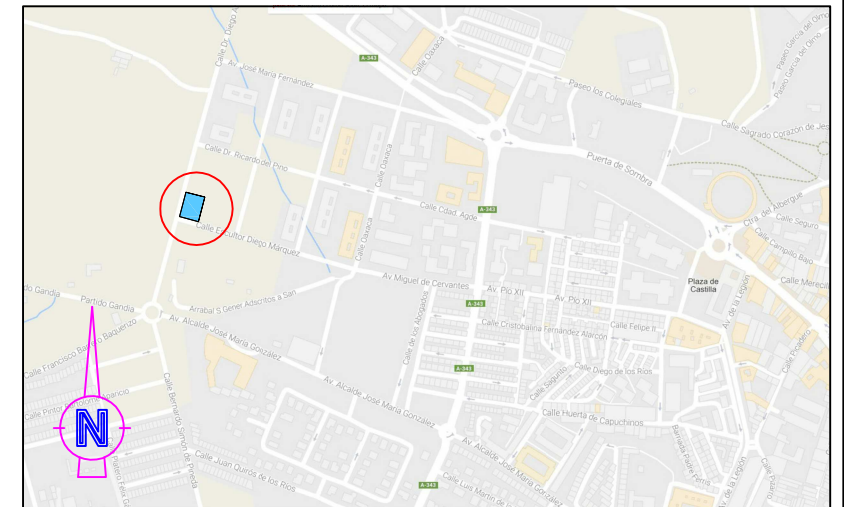

SITUACION



ALZADO

**NOTA:**  
LAS DIMENSIONES PODRAN SUFRIR PEQUEÑAS MODIFICACIONES DURANTE LA ELABORACION DEL PROYECTO

**NOTA:**  
ARMARIO INCLUIDO SOLO EN HABITACION PRINCIPAL

CUADRO DE SUPERFICIES

PLANTA CUARTA	SUPERFICIE CONSTRUIDA	SUPERFICIE UTIL	TERRAZA
VIV. 5	73,44m2	60,45m2	2,64m2

Tipos

- Salón-comedor
- Baño
- Cocina
- Dormitorio
- Escalera
- Hall
- Pasillo
- Terraza



C/ SALITRE 55, 2º,4, CP. 29002 MÁLAGA TLF: 95 - 2315996 EMAIL:radet.felix@gmail.com

EDIFICIO MENGA PLURIFAMILIAR AISLADO DE 22 VIV.


DIRECCION: Parquesol, Antequera – Málaga		PROMOTOR: CHIRIVO S.L.	
ARQUITECTOS: Félix Álvarez de Toledo Rohe, nº colg. 789 COAM		MODIFICA:	Nº PLANO:
PLANO: PLANO DE VENTA PLANTA CUARTA PISO 5		ESCALA: 1:50	FECHA: Marzo-2017

**NOTA:**  
LAS DIMENSIONES PODRAN SUFRIR PEQUEÑAS MODIFICACIONES DURANTE LA ELABORACION DEL PROYECTO

**NOTA:**  
ARMARIO INCLUIDO SOLO EN HABITACION PRINCIPAL


**CUADRO DE SUPERFICIES**

PLANTA ATICO	SUPERFICIE CONSTRUIDA	SUPERFICIE UTIL	TERRAZA
VIV. 5	26,60m <sup>2</sup>	21,53m <sup>2</sup>	37,25m <sup>2</sup>

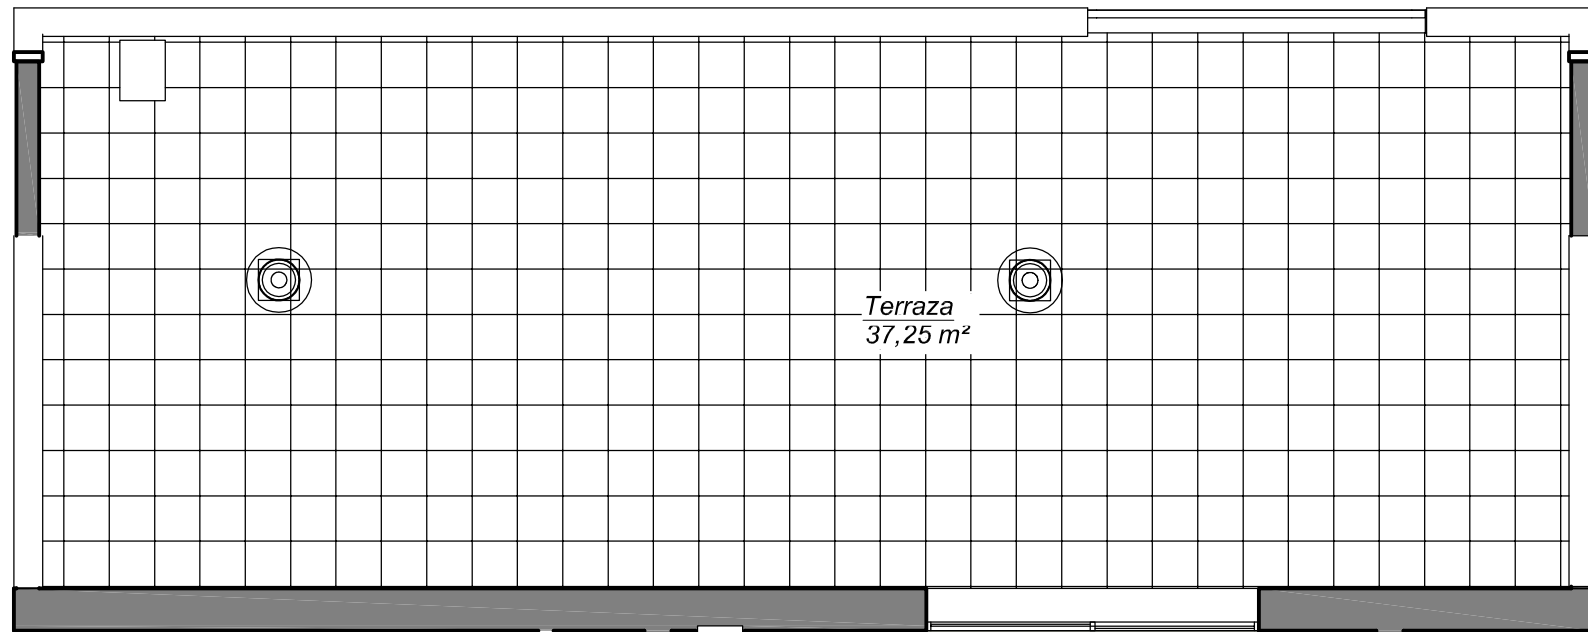

Terraza  
37,25 m<sup>2</sup>


- Tipos**
- Salón-comedor
  - Baño
  - Cocina
  - Dormitorio
  - Escalera
  - Hall
  - Pasillo
  - Terraza

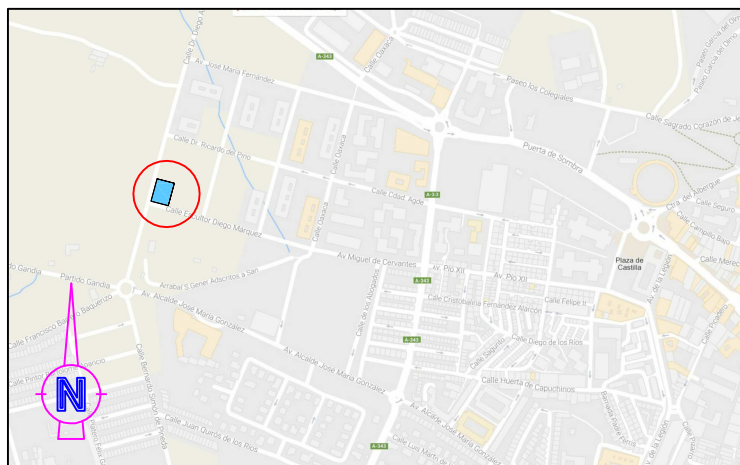

SITUACION




ALZADO

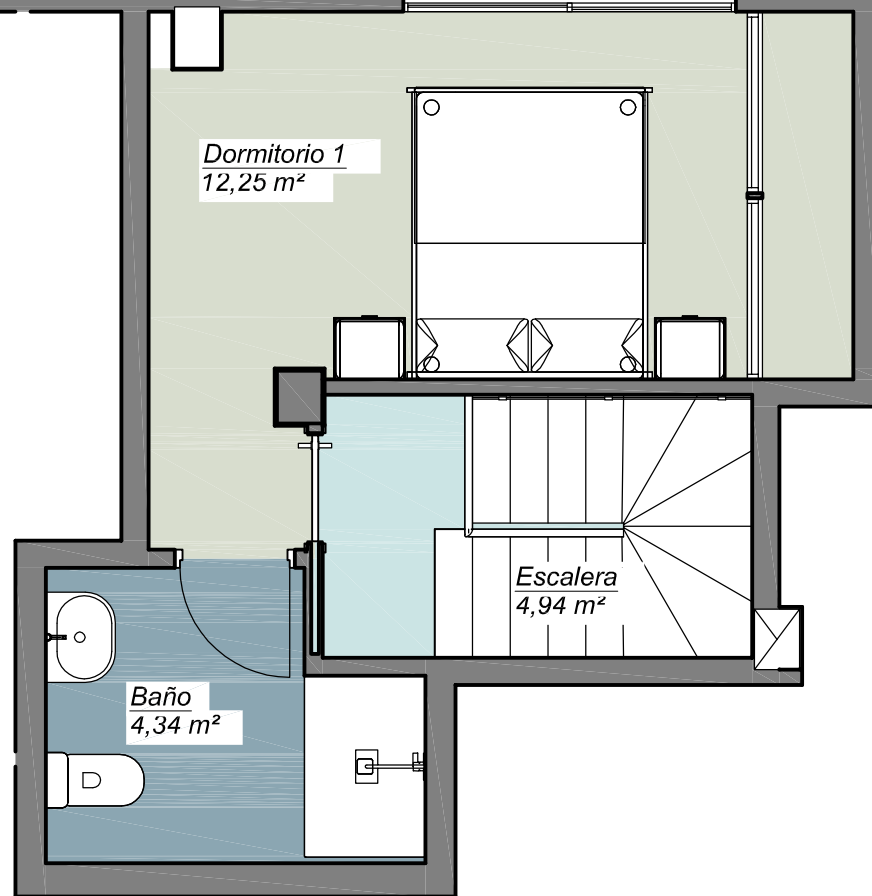


Dormitorio 1  
12,25 m<sup>2</sup>

Escalera  
4,94 m<sup>2</sup>

Baño  
4,34 m<sup>2</sup>

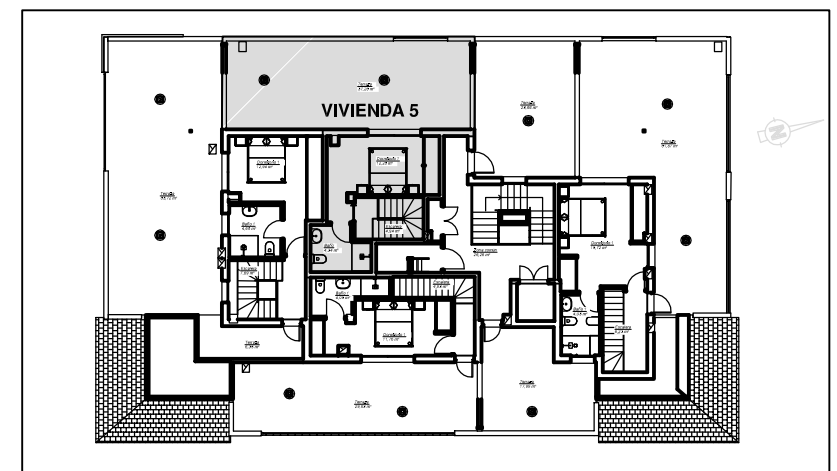

PLANTA ATICO

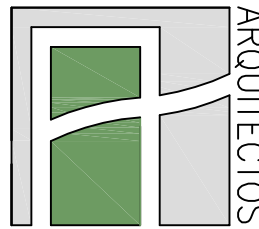 <b>ALVAREZ DE TOLEDO</b> ARQUITECTOS	<b>EDIFICIO MENGA PLURIFAMILIAR AISLADO DE 22 VIV.</b>		
	DIRECCION: Parquesol, Antequera – Málaga		
	ARQUITECTOS: Félix Álvarez de Toledo Rohe, n° colg. 789 COAM		PROMOTOR: CHIRIVO S.L.
	PLANO: PLANO DE VENTA PLANTA ATICO PISO 5	MODIFICA:	N° PLANO:
C/ SALITRE 55, 2º,4, CP. 29002 MÁLAGA TLF: 95 – 2315996		ESCALA: 1:50	FECHA: Marzo-2017
			EMAIL:radet.felix@gmail.com